


# ÚZEMNÍ PLÁN BATŇOVICE

## ÚPLNÉ ZNĚNÍ PO ZMĚNĚ Č. 1

### B.3 VÝKRES KONCEPCE VEŘEJNÉ INFRASTRUKTURY M=1:5 000

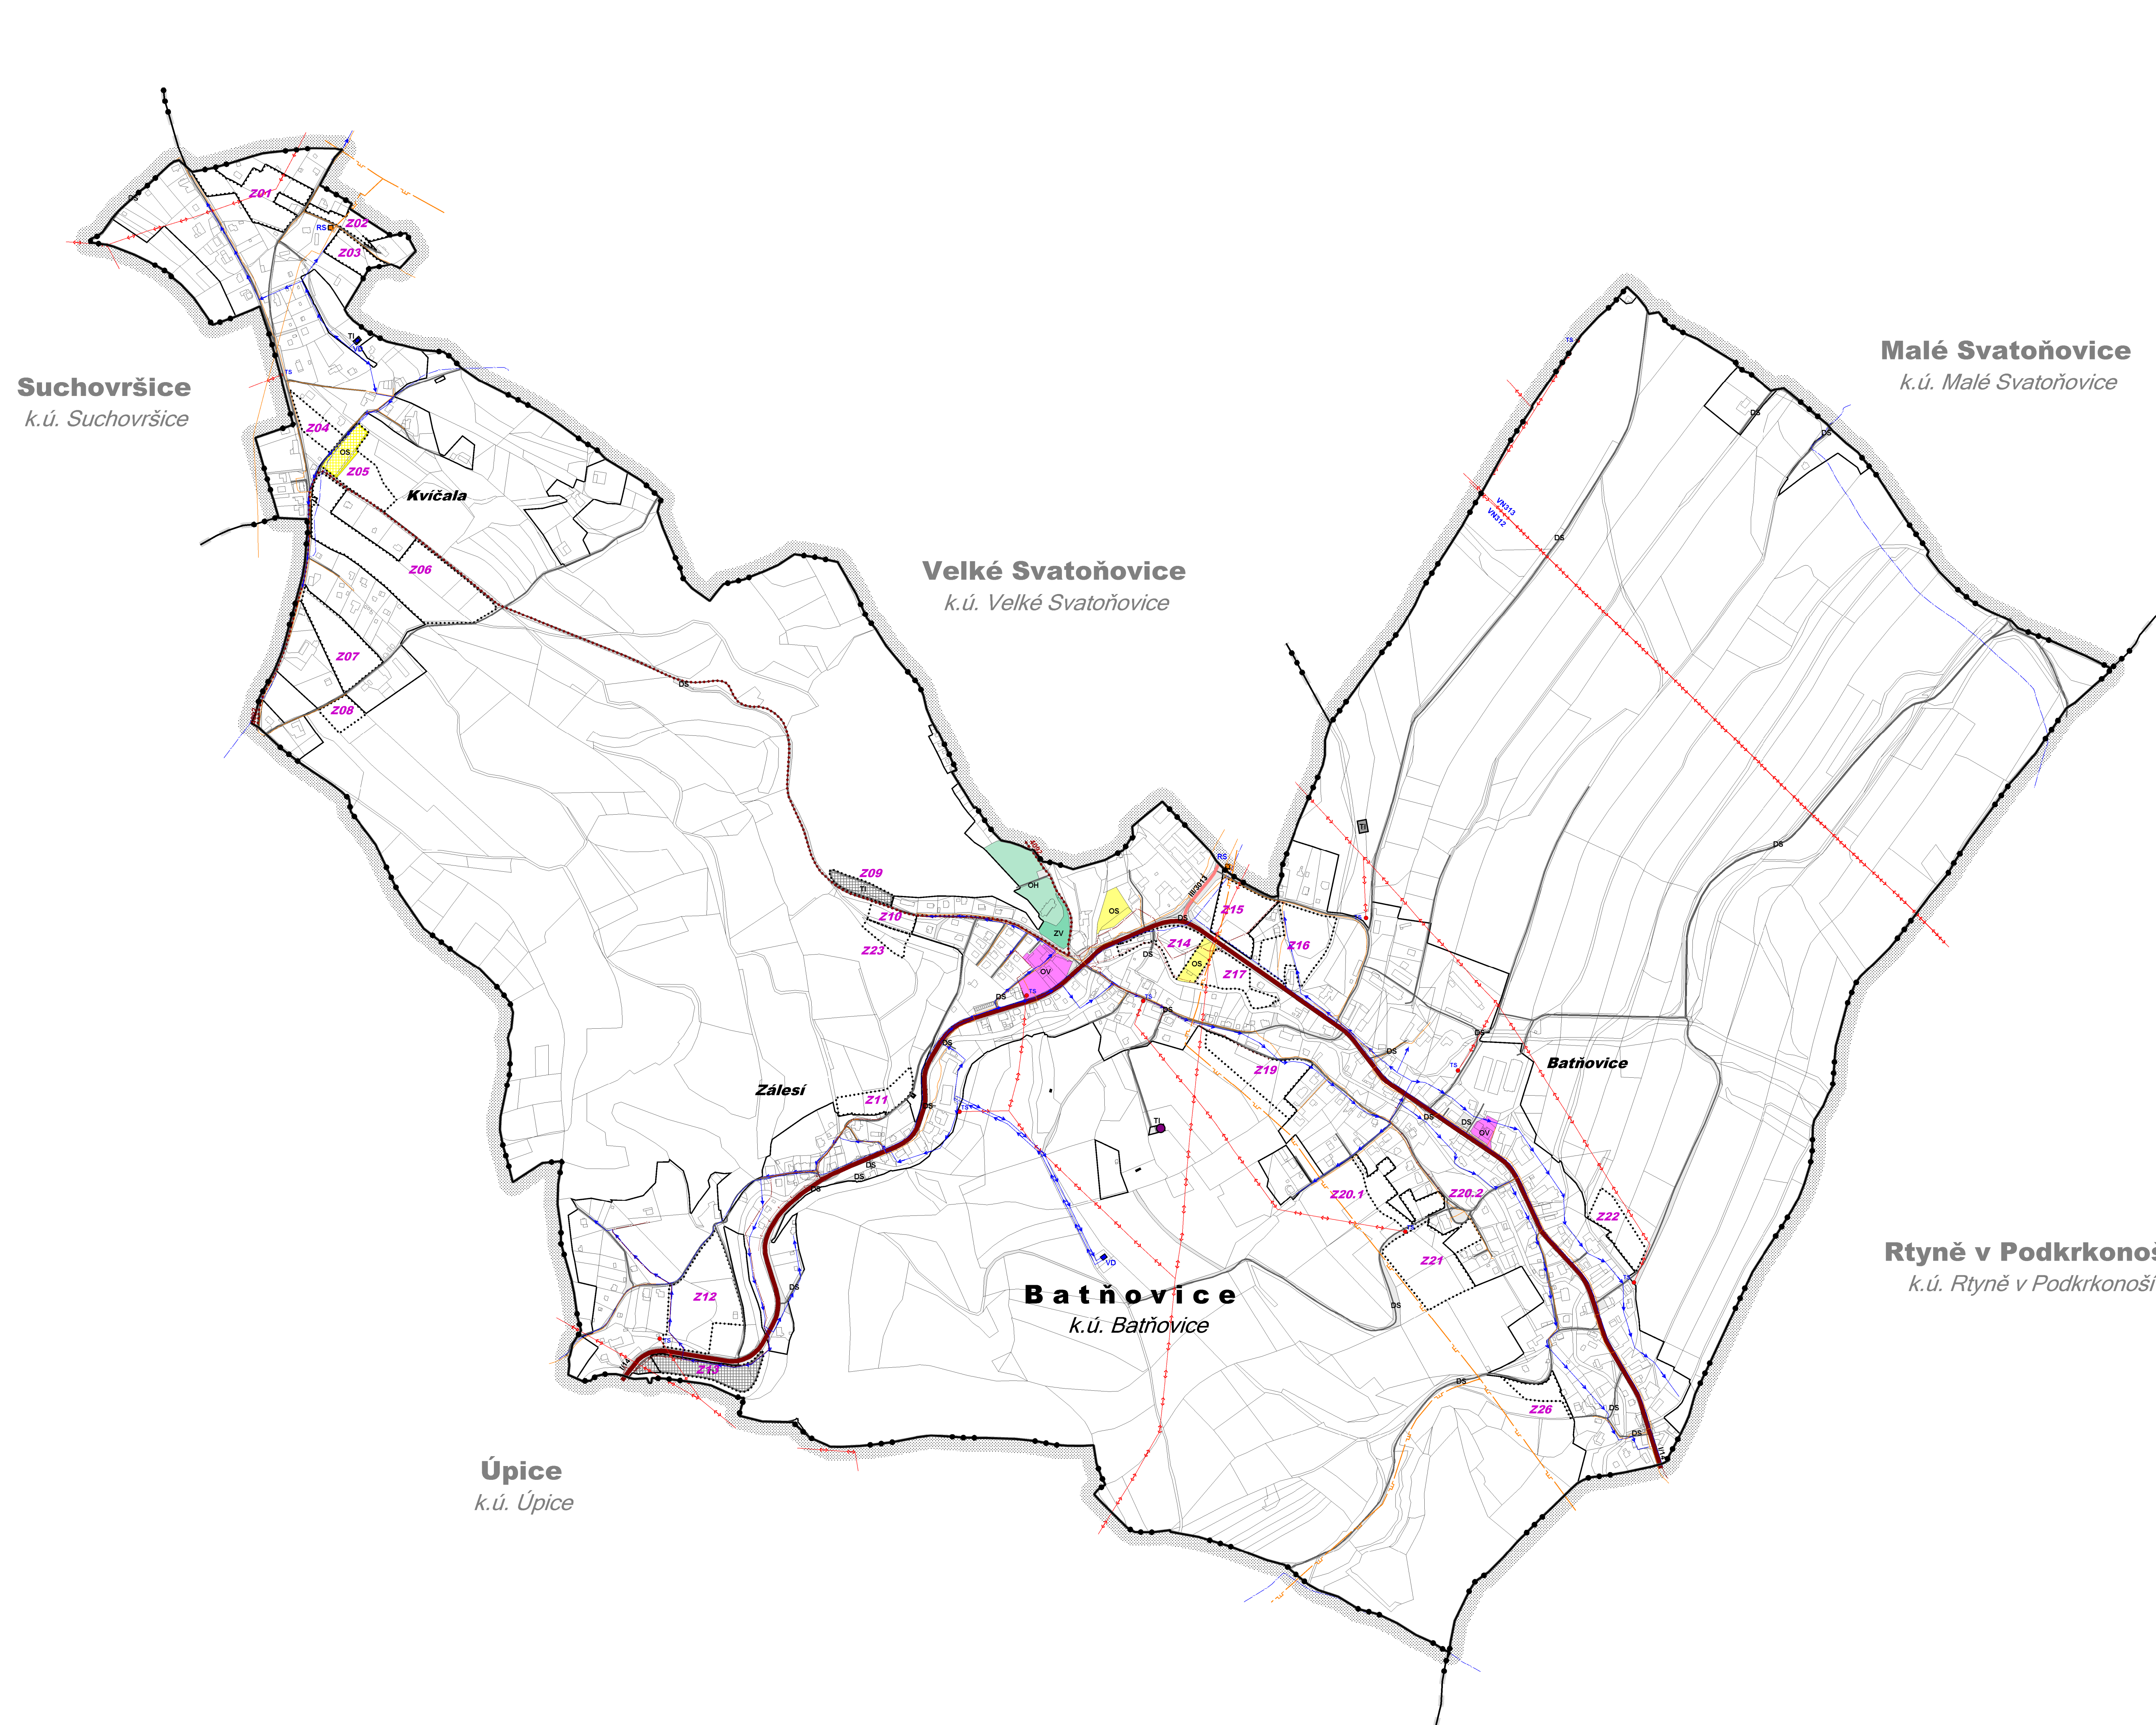

#### LEGENDA

| ZÁKLADNÍ ČLENĚNÍ ÚZEMÍ                                       |                                                        |
|--------------------------------------------------------------|--------------------------------------------------------|
|                                                              | HRANICE ŘEŠENÉHO ÚZEMÍ                                 |
|                                                              | HRANICE SOUSEDNÍCH OBČÍ                                |
|                                                              | HRANICE KATASTRÁLNÍHO ÚZEMÍ                            |
|                                                              | HRANICE POZEMKOVÉ PARCELY                              |
|                                                              | NÁZEV KATASTRÁLNÍHO ÚZEMÍ (K.Ú.)                       |
|                                                              | NÁZEV ČÁSTI OBCE                                       |
|                                                              | HRANICE ZASTAVĚNÉHO ÚZEMÍ (ZASTAVĚNÉ ÚZEMÍ) K 3.6.2024 |
|                                                              | HRANICE ZASTAVITELNÉ PLOCHY (ZASTAVITELNÁ PLOCHA)      |
| PLOCHY S ROZDÍLNÝM ZPŮSOBEM VYUŽITÍ - VEŘEJNÁ INFRASTRUKTURA |                                                        |
|                                                              | PLOCHY OBČANSKÉHO VYBAVENÍ                             |
|                                                              | PLOCHY OBČANSKÉHO VYBAVENÍ                             |
| DOPRAVNÍ INFRASTRUKTURA  |                                                 |
|--------------------------|-------------------------------------------------|
|                          | SILNICE I. TŘÍDY                                |
|                          | SILNICE II. TŘÍDY                               |
|                          | MÍSTNÍ A ÚČELOVÉ KOMUNIKACE                     |
|                          | CYKLOTRASA                                      |
| TECHNICKÁ INFRASTRUKTURA |                                                 |
|                          | VODOVOD                                         |
|                          | TECHNOLOGICKÝ OBJEKT ZÁSOBOVÁNÍ VODOU           |
|                          | KANALIZACE                                      |
|                          | TECHNOLOGICKÝ OBJEKT ODVODNĚNÍ ODPADNÍCH VOD    |
|                          | STŘEDOTLAKÝ PLYNOVOD                            |
|                          | TECHNOLOGICKÝ OBJEKT ZÁSOBOVÁNÍ PLYNEM          |
|                          | STŘEDOTLAKÝ PLYNOVOD                            |
|                          | NADZEMNÍ VEDENÍ VYSOKÉHO NAPĚTÍ 35 kV           |
|                          | TECHNOLOGICKÝ OBJEKT ZÁSOBOVÁNÍ ELEKTR. ENERGIÍ |
|                          | TELEKOMUNIKAČNÍ KABELOVÉ VEDENÍ                 |
|                          | TELEKOMUNIKAČNÍ STOŽAR                          |

# ÚZEMNÍ PLÁN BATŇOVICE

## ÚPLNÉ ZNĚNÍ PO ZMĚNĚ Č.1

### VÝKRES KONCEPCE VEŘEJNÉ INFRASTRUKTURY




O B J E D N A T E L  
O B E C B A T Ň O V I C E  
B A T Ň O V I C E 4  
5 4 2 3 2 B A T Ň O V I C E

MĚŘÍTKO  
1 : 5 0 0 0

PŘÍLOHA ČÍSLO

B.3

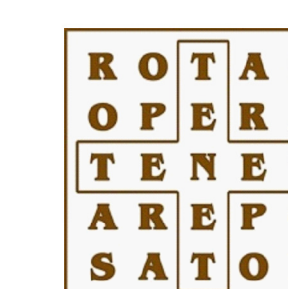

Z P R A C O V A T E L  
TENET, SPOL. S R.O. ARCHITEKTONICKÝ ATELIER  
H O R S K Á 6 4  
5 4 1 0 1 T R U T N O V 1

ZAKÁZKA ČÍSLO  
2 3 0 0 4 1

PROJEKTANT: ING. ARCH. VLADIMÍR SMILNICKÝ, ČKA 00 503