


REGULAČNÍ PLÁN TRUTNOV – ČERVENÝ KOPEC

ZMĚNA č.4

- HRANICE ŘEŠENÉHO ÚZEMÍ
— HRANICE ZASTAVĚNÉHO ÚZEMÍ
— HRANICE ZASTAVITELNÉHO ÚZEMÍ
— REGULAČNÍ ČARA
— VYMEZUJÍCÍ MAXIMÁLNÍ HRANICE ZÁSTAVBY
— STAVEBNÍ ČARA
— VYMEZUJÍCÍ POUKÁZÁNÍ UMÍSTĚNÍ ULIČNÍHO PRÁČELÍ OBJEKTU
— HRANICE PŘÍSTUPNOSTI POZEMKŮ PLNICÍCH FUNKCI LESA
- 087/1475**
POZEMKY ZMĚN 087, 141, 222, 229, 254
POŘADOVÉ ČÍSLO POZEMKU / VELIKOST POZEMKU V M²
165/909
NAVRŽENÉ POZEMKY OSTATNÍ
POŘADOVÉ ČÍSLO POZEMKU / POZEMEK V M²
OBJEKTY STÁVAJÍCÍ A KATASTRÁLNÍ HRANICE
- STAVBY PRO BYDLENÍ
A – RODINNÉ DOMY STŘEDNÍ VELIKOSTI – viz. regulativ v textové části
A1 – RODINNÉ DOMY STŘEDNÍ VELIKOSTI – viz. regulativ v textové části
B – RODINNÉ DOMY INDIVIDUÁLNÍ – viz. regulativ v textové části
C – RODINNÉ DVOUDOMY – viz. regulativ v textové části
F – RODINNÉ DOMY – viz. regulativ v textové části
- PLOCHY PRO DOPRAVNÍ A TECHNICKOU INFRASTRUKTURU
VEŘEJNÁ ZELENĚ
SPORTOVNÍ A REKREAČNÍ VYUŽITÍ
SMÍŠENÁ FUNKCE – SPORTOVNÍ A REKREAČNÍ VYUŽITÍ + VEŘEJNÁ ZELENĚ
POZEMKY PLNICÍ FUNKCI LESA
OŠES – HRANICE LOKÁLNÍHO BIOCENTRA 32

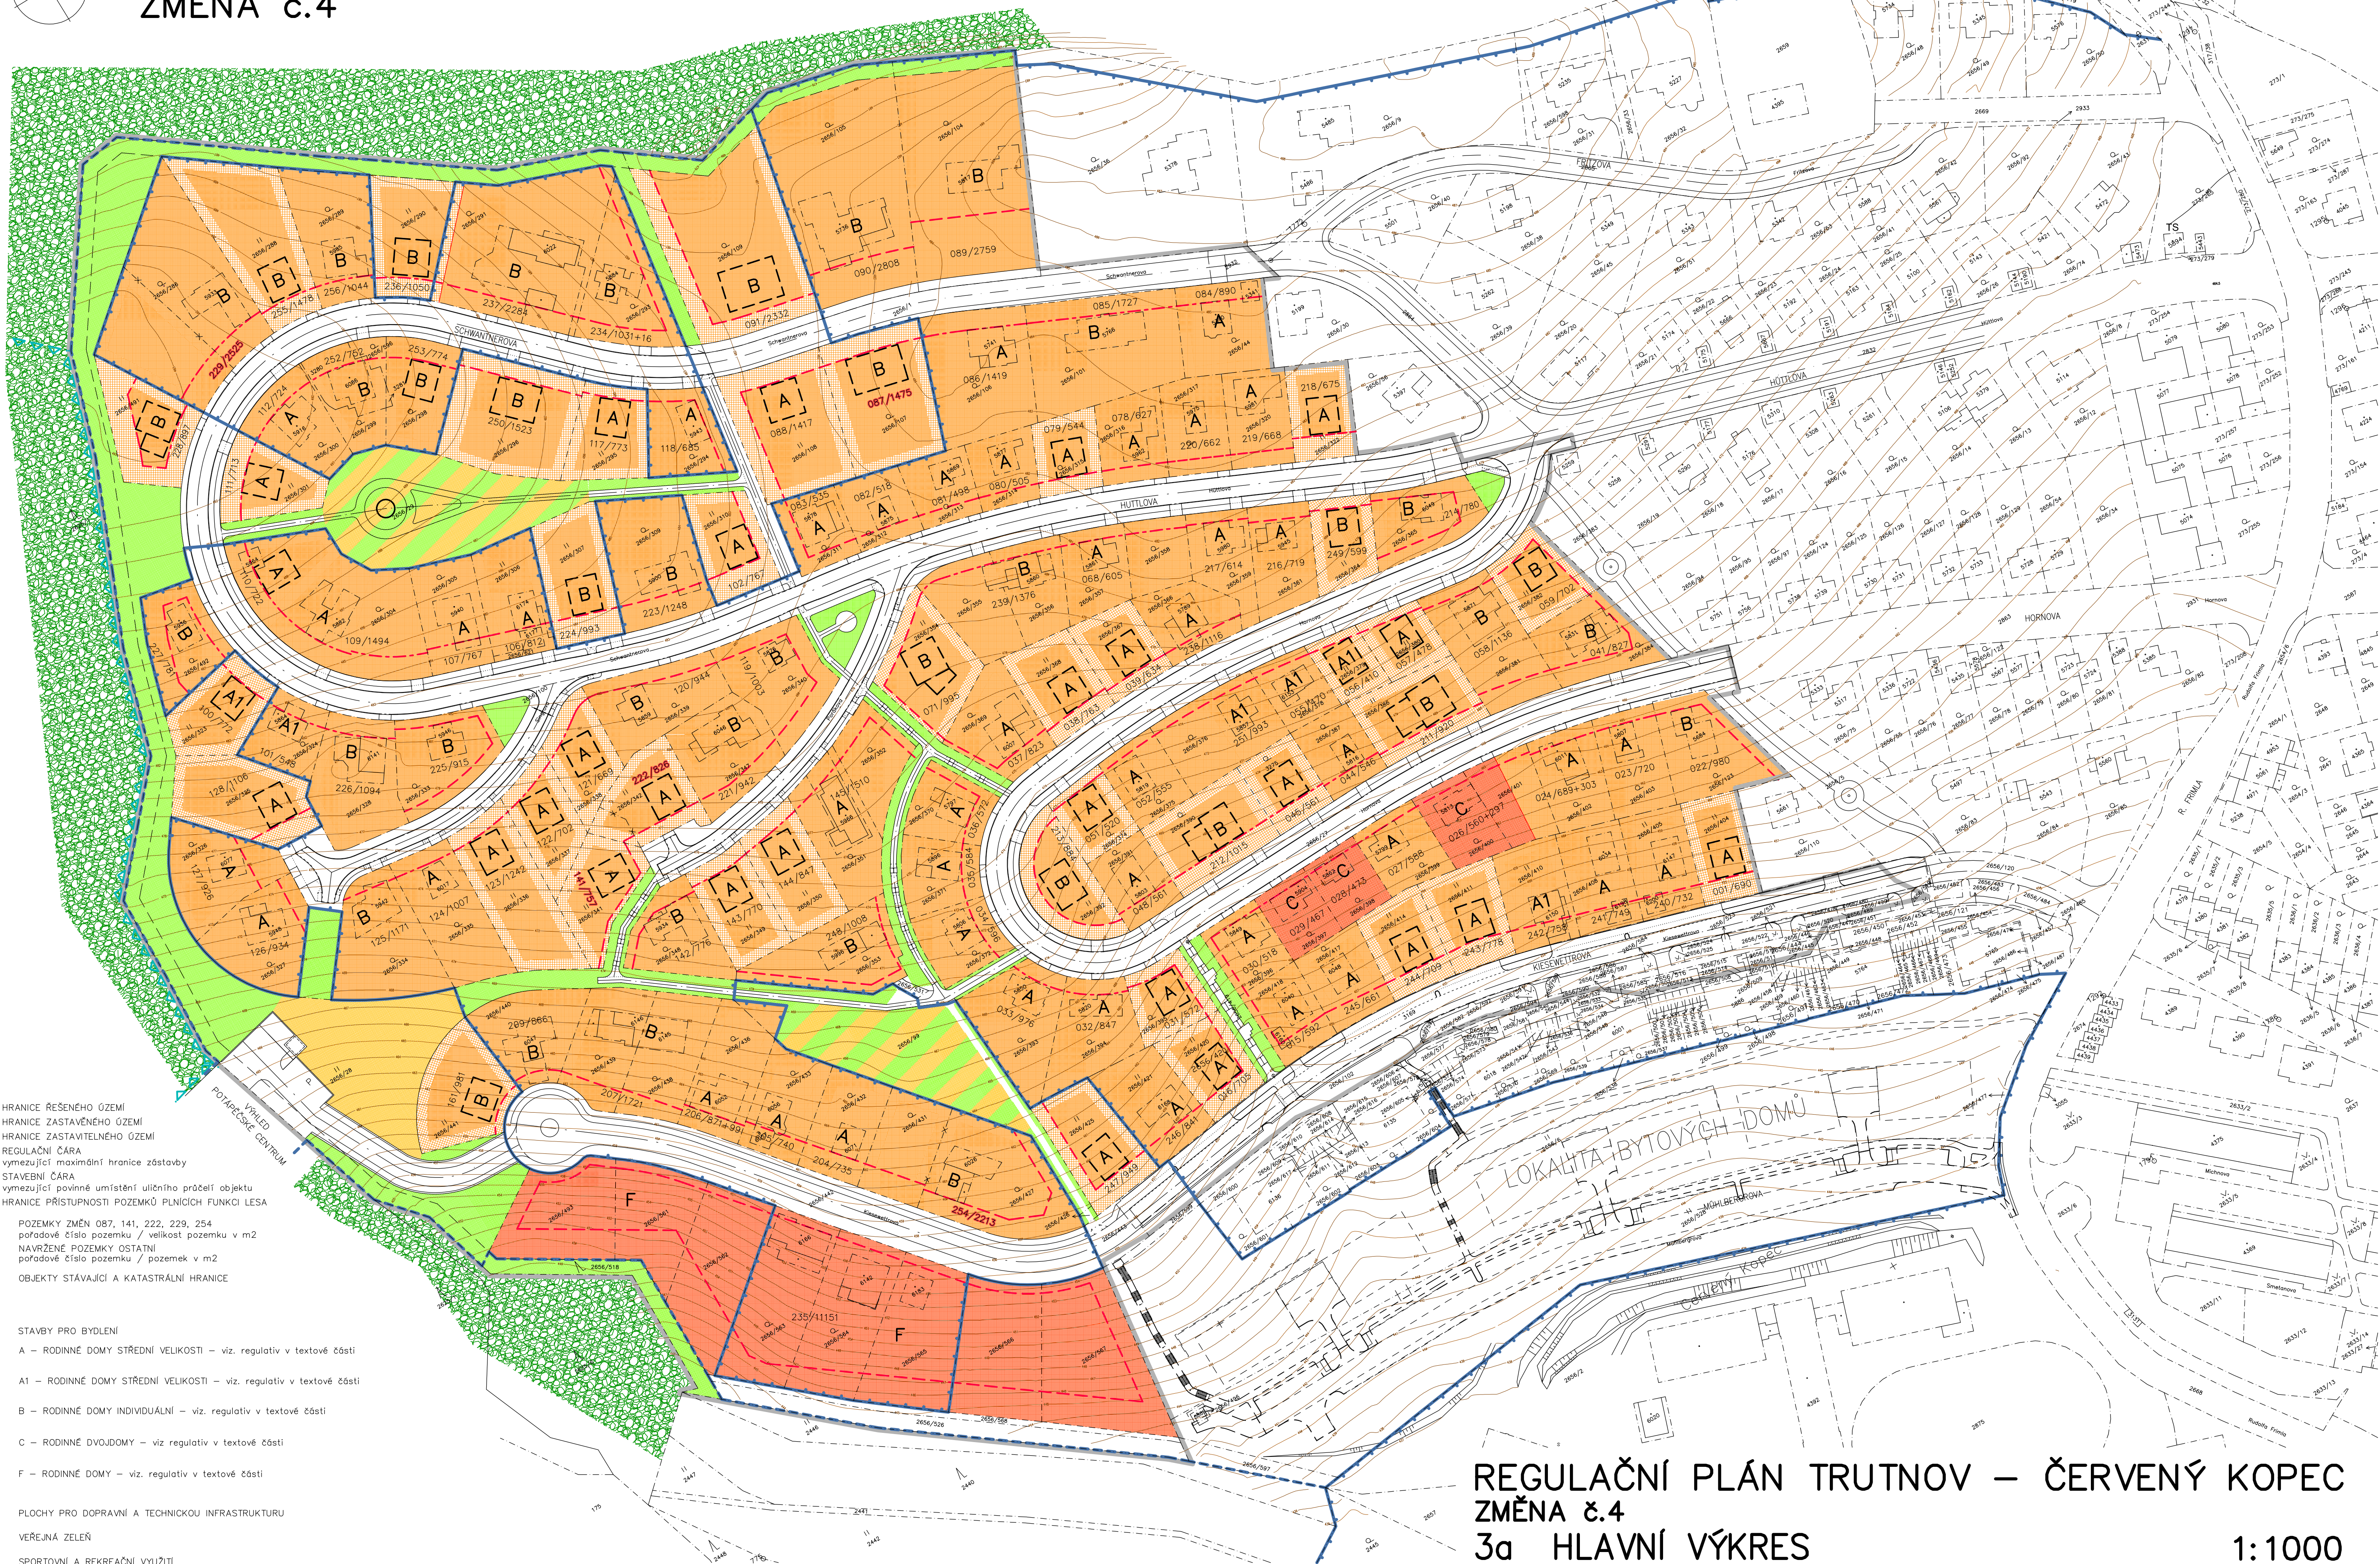

REGULAČNÍ PLÁN TRUTNOV – ČERVENÝ KOPEC

ZMĚNA č.4

3a HLAVNÍ VÝKRES

10/2025

AUTOŘI :
Ing.arch. Roman Zatecký, Žacléř 542 01, Dělnická II/212
tel.: 604931536, email: roman.zatecky@email.cz, IČO 14532255
Ing.arch. Pavel Tomek, 541 01 Trutnov, Havlíčkova 13
tel.: 603501307, email: tomek1@volny.cz, IČO 11602961

1:1000