


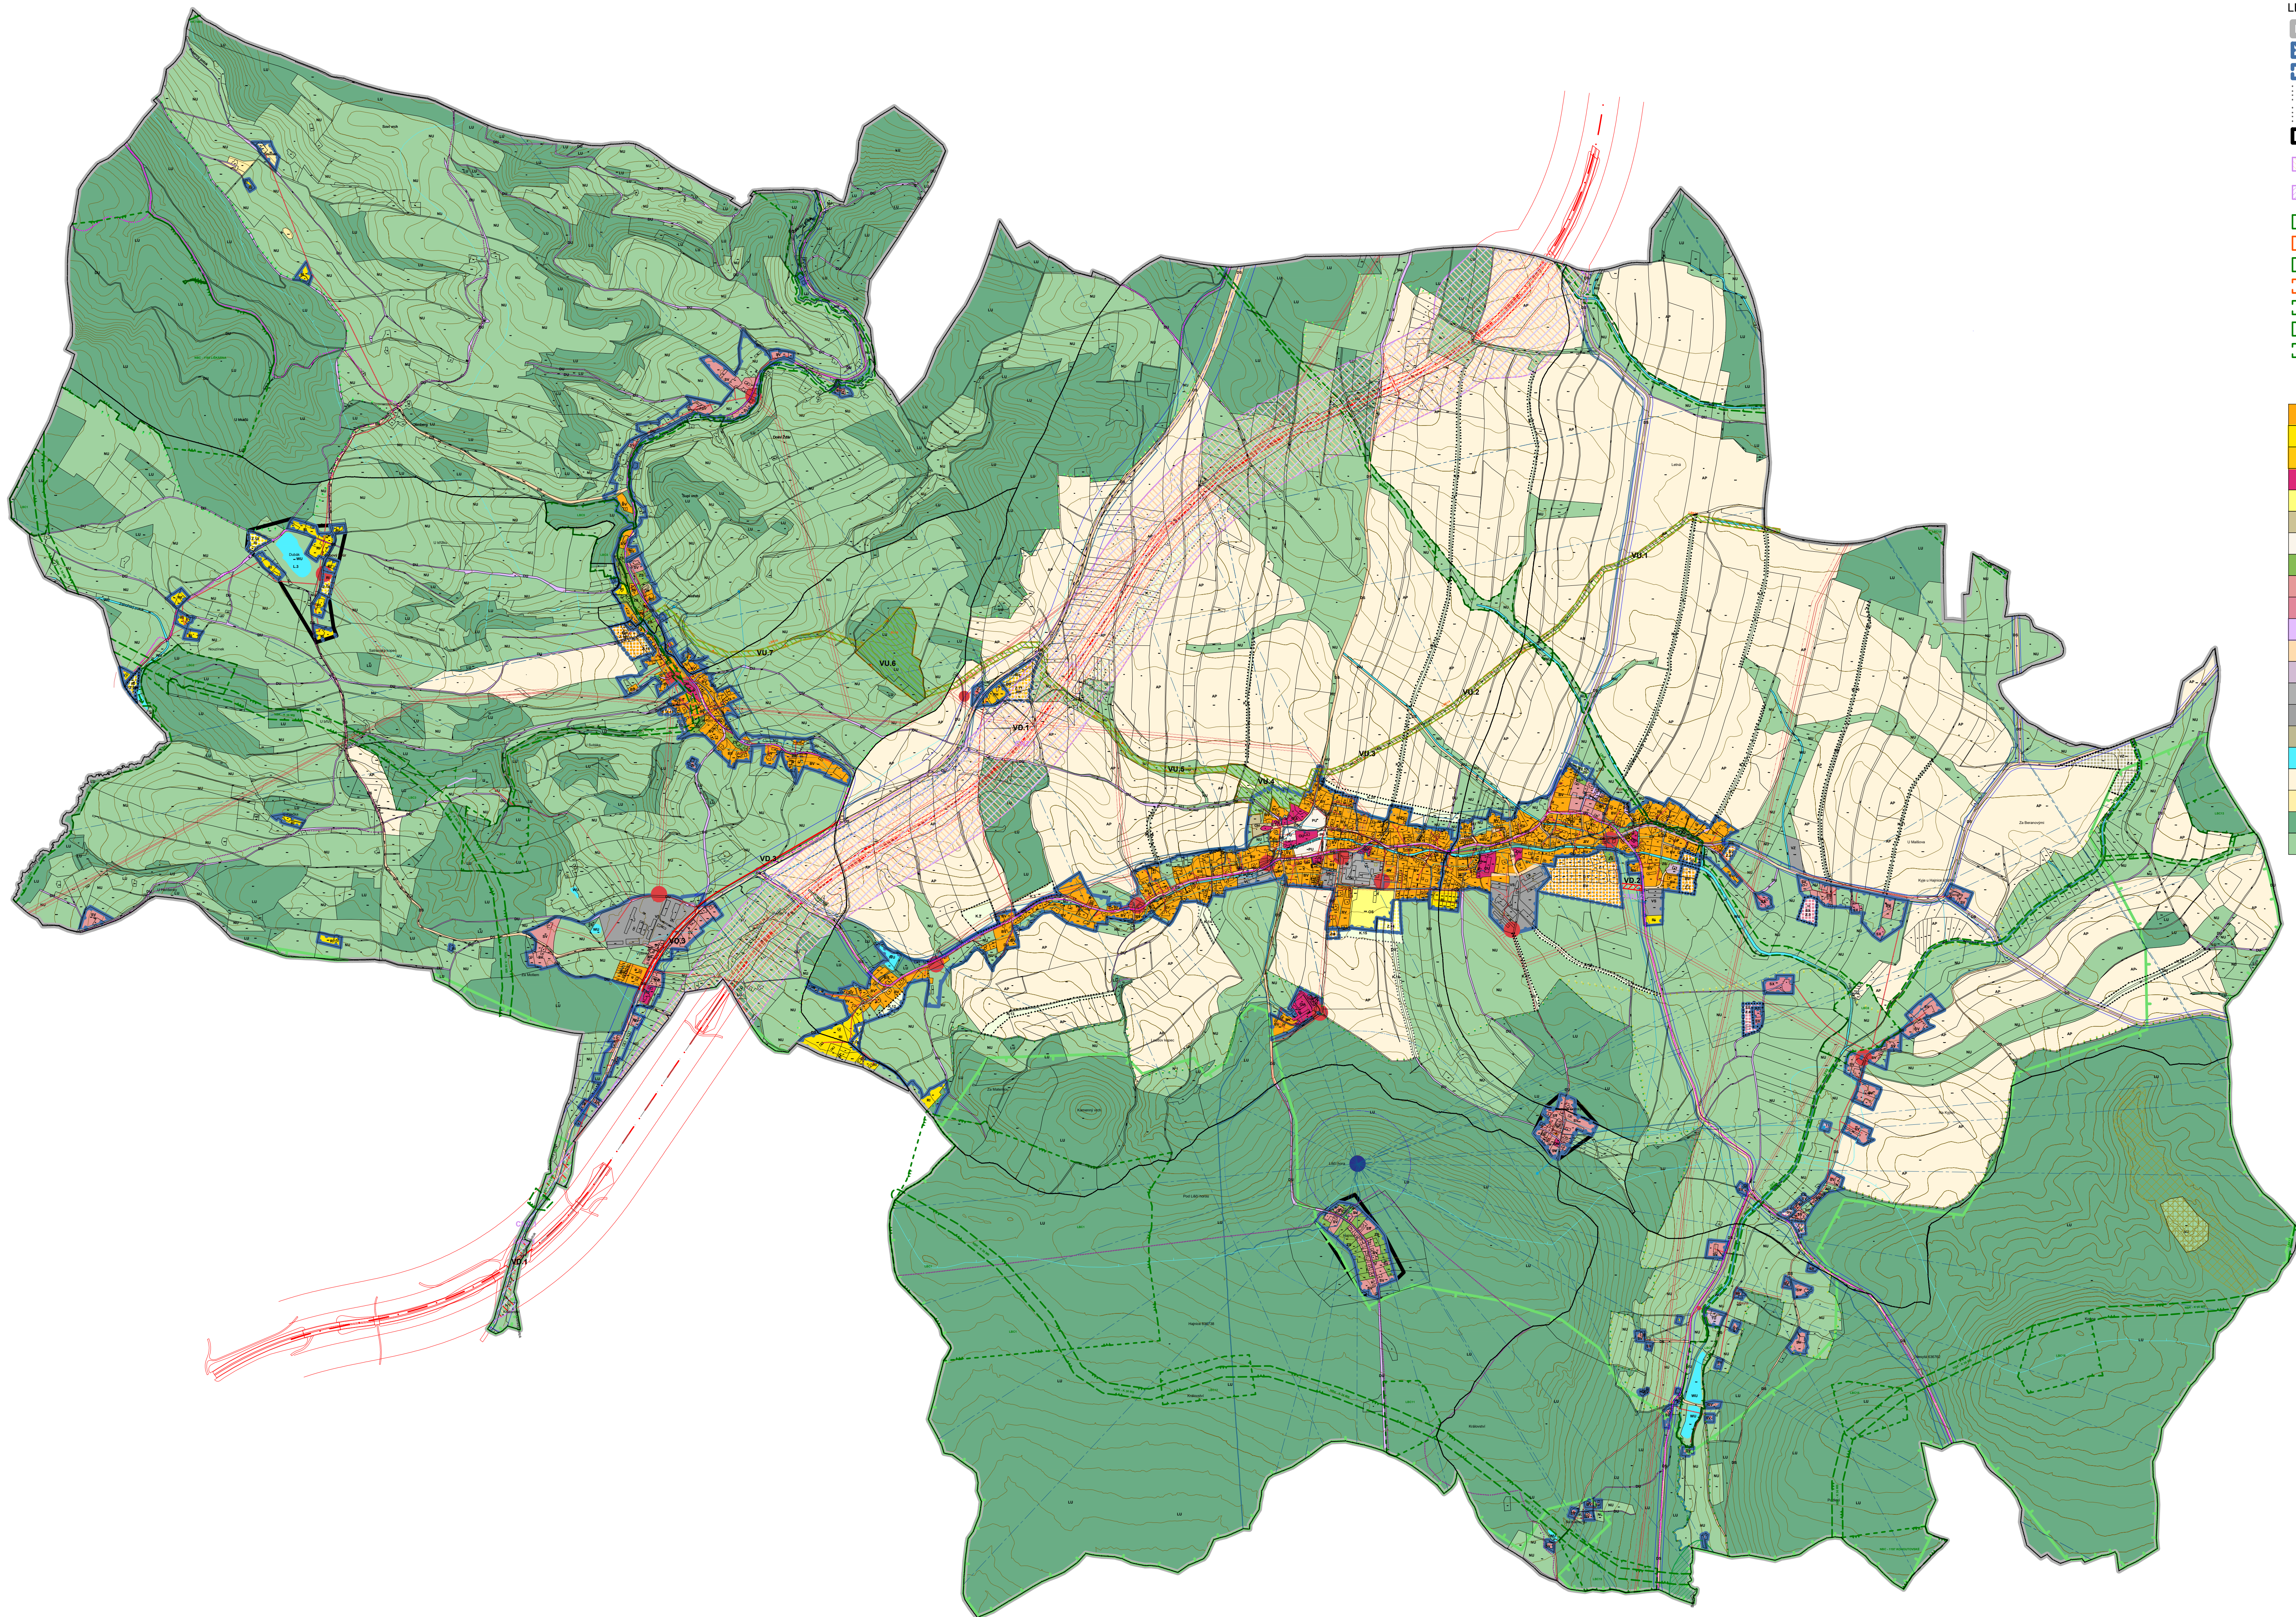

LEGENDA

Z.1

K.1

L

CNZ.1

CNU.1

LBC

LBC

LBK

LBK

RBK

NBC

NBK

Řešené území

Zastavěné území

Zastavitelné území

Zastavitelná plocha

Plocha změny v krajině

Lokalita

Koridor nad plochami s rozdílným způsobem využití z nadřazené dokumentace pro dopravní infrastrukturu - dálnice D11

Koridor nad plochami s rozdílným způsobem využití pro technickou infrastrukturu - OZE

Lokální biocentrum stav

Lokální biocentrum návrh

Lokální biokoridor stav

Lokální biokoridor návrh

Regionální biokoridor stav

Nadregionální biocentrum stav

Nadregionální biokoridor stav

VYUŽITÍ ÚZEMÍ

stav

návrh

BV

BV

Bydlení venkovské

RI

RI

Rekreace individuální

RH

RH

Rekreace hromadná

OU

Občanské vybavení všeobecné

OS

Občanské vybavení - sport

OH

Občanské vybavení - hřbitovy

PU

Veřejná prostranství všeobecná

ZS

ZS

Zeleň sídelní ostatní

SV

SV

Smišené obytné venkovské

SX

SX

Smišené obytné jiné

DU

Doprava všeobecná

DS

Doprava silniční

TU

Technická infrastruktura všeobecná

VL

VL

Výroba lehká

VS

VS

Skládování a logistika

VZ

VZ

Výroba zemědělská a lesnická

WU

Vodní a vodo hospodářské všeobecné

AP

Pole

AX

Zemědělské jiné

LU

Lesní všeobecné

NU

Přírodní všeobecné

-  Hranice katastrálního území
-  Typ krajiny: zemědělská intenzivní
-  Typ krajiny: zemědělská extenzivní
-  Typ krajiny: lesozemědělská
-  Typ krajiny: lesní
-  Památné stromy
-  Poddolované území
-  Osa dálnice
-  Ochranné pásmo dálnice
-  Osa silnice I/37
-  Ochranná pásma dopravních staveb
-  Ochranné pásmo vodního zdroje - ostatní
-  Ochranné pásmo vodního zdroje
-  Ochranné pásmo ČOV
-  Splašková kanalizace
-  Dešťová kanalizace
-  Vodovod
-  Vodojem zemní
-  Vedení NN
-  Vedení VN
-  Vedení VVN
-  Ochranné pásmo vedení VN
-  Ochranné pásmo vedení VVN
-  Ochranné pásmo trafostanice
-  Kulturní památky - stavby
-  Kulturní památky - křižě
-  Kulturní památky - území
-  Radiologické zařízení
-  Radiologické zařízení - vysílač Liščí hora
-  Ochranné pásmo vysílače Liščí hora
-  Ochranné pásmo antény Liščí hora
-  Radioelvévová trasa
-  Telekomunikační síť
-  Lesy zvláštního určení
-  Ložiskové území
-  Cyklostezka
-  Turistické trasy
-  Plocha migrace zvěře a pachtva

„Celé správní území je zájmovým územím Ministerstva obrany z hlediska povolování vyjmenovaných druhů staveb“

HAJNICE
ÚZEMNÍ PLÁN

katastrální území Hajnice, Kyje u Hajnice, Nesytá
Brusnice, Horní a Dolní Žďár; (kód obce: 579211)

OBJEDNATEL

 Obec Hajnice

 Hajnice 109
644 66 Hajnice

544 001121100
 IČO: 00277827

POŘIZOVATEL

Městský úřad Trutnov, odbor rozvoje města
oddělení územního plánování, Slovanské náměstí

165, Trutnov 541 16

PROJEKTANT / AUTOR

City Upgrade s.r.o.
Sokolek 317

549 41 Červený Kostelec

<http://cityupgrade.cz>

architekt@cityupgrade.cz

AUTOR

Ing. arch. Lucie Kadmanová Chytilová

Ing. arch. Lucie Kadrmányová Chudilová

ČKA 04 165

RAZÍTKO

U

Č. ZAKÁZKY	DATUM
------------	-------

11/2025

MĚŘÍTKO

1:10 000 650x1189

ČAST ÚP

ODŮVODNĚNÍ ÚP HAJNICKÉ

ČÁST ODŮVODNĚNÍ

GRAFICKÁ ČÁST

NÁZEV VÝKRESU

KOORDINAČNÍ VÝKRES

REV/175

CISLO	REVIZE
2.1	100

2.1 700