


REGULAČNÍ PLÁN TRUTNOV – ČERVENÝ KOPEC

ÚPLNÉ ZNĚNÍ PO ZMĚNĚ č.1, č.2, č.3 a č.4

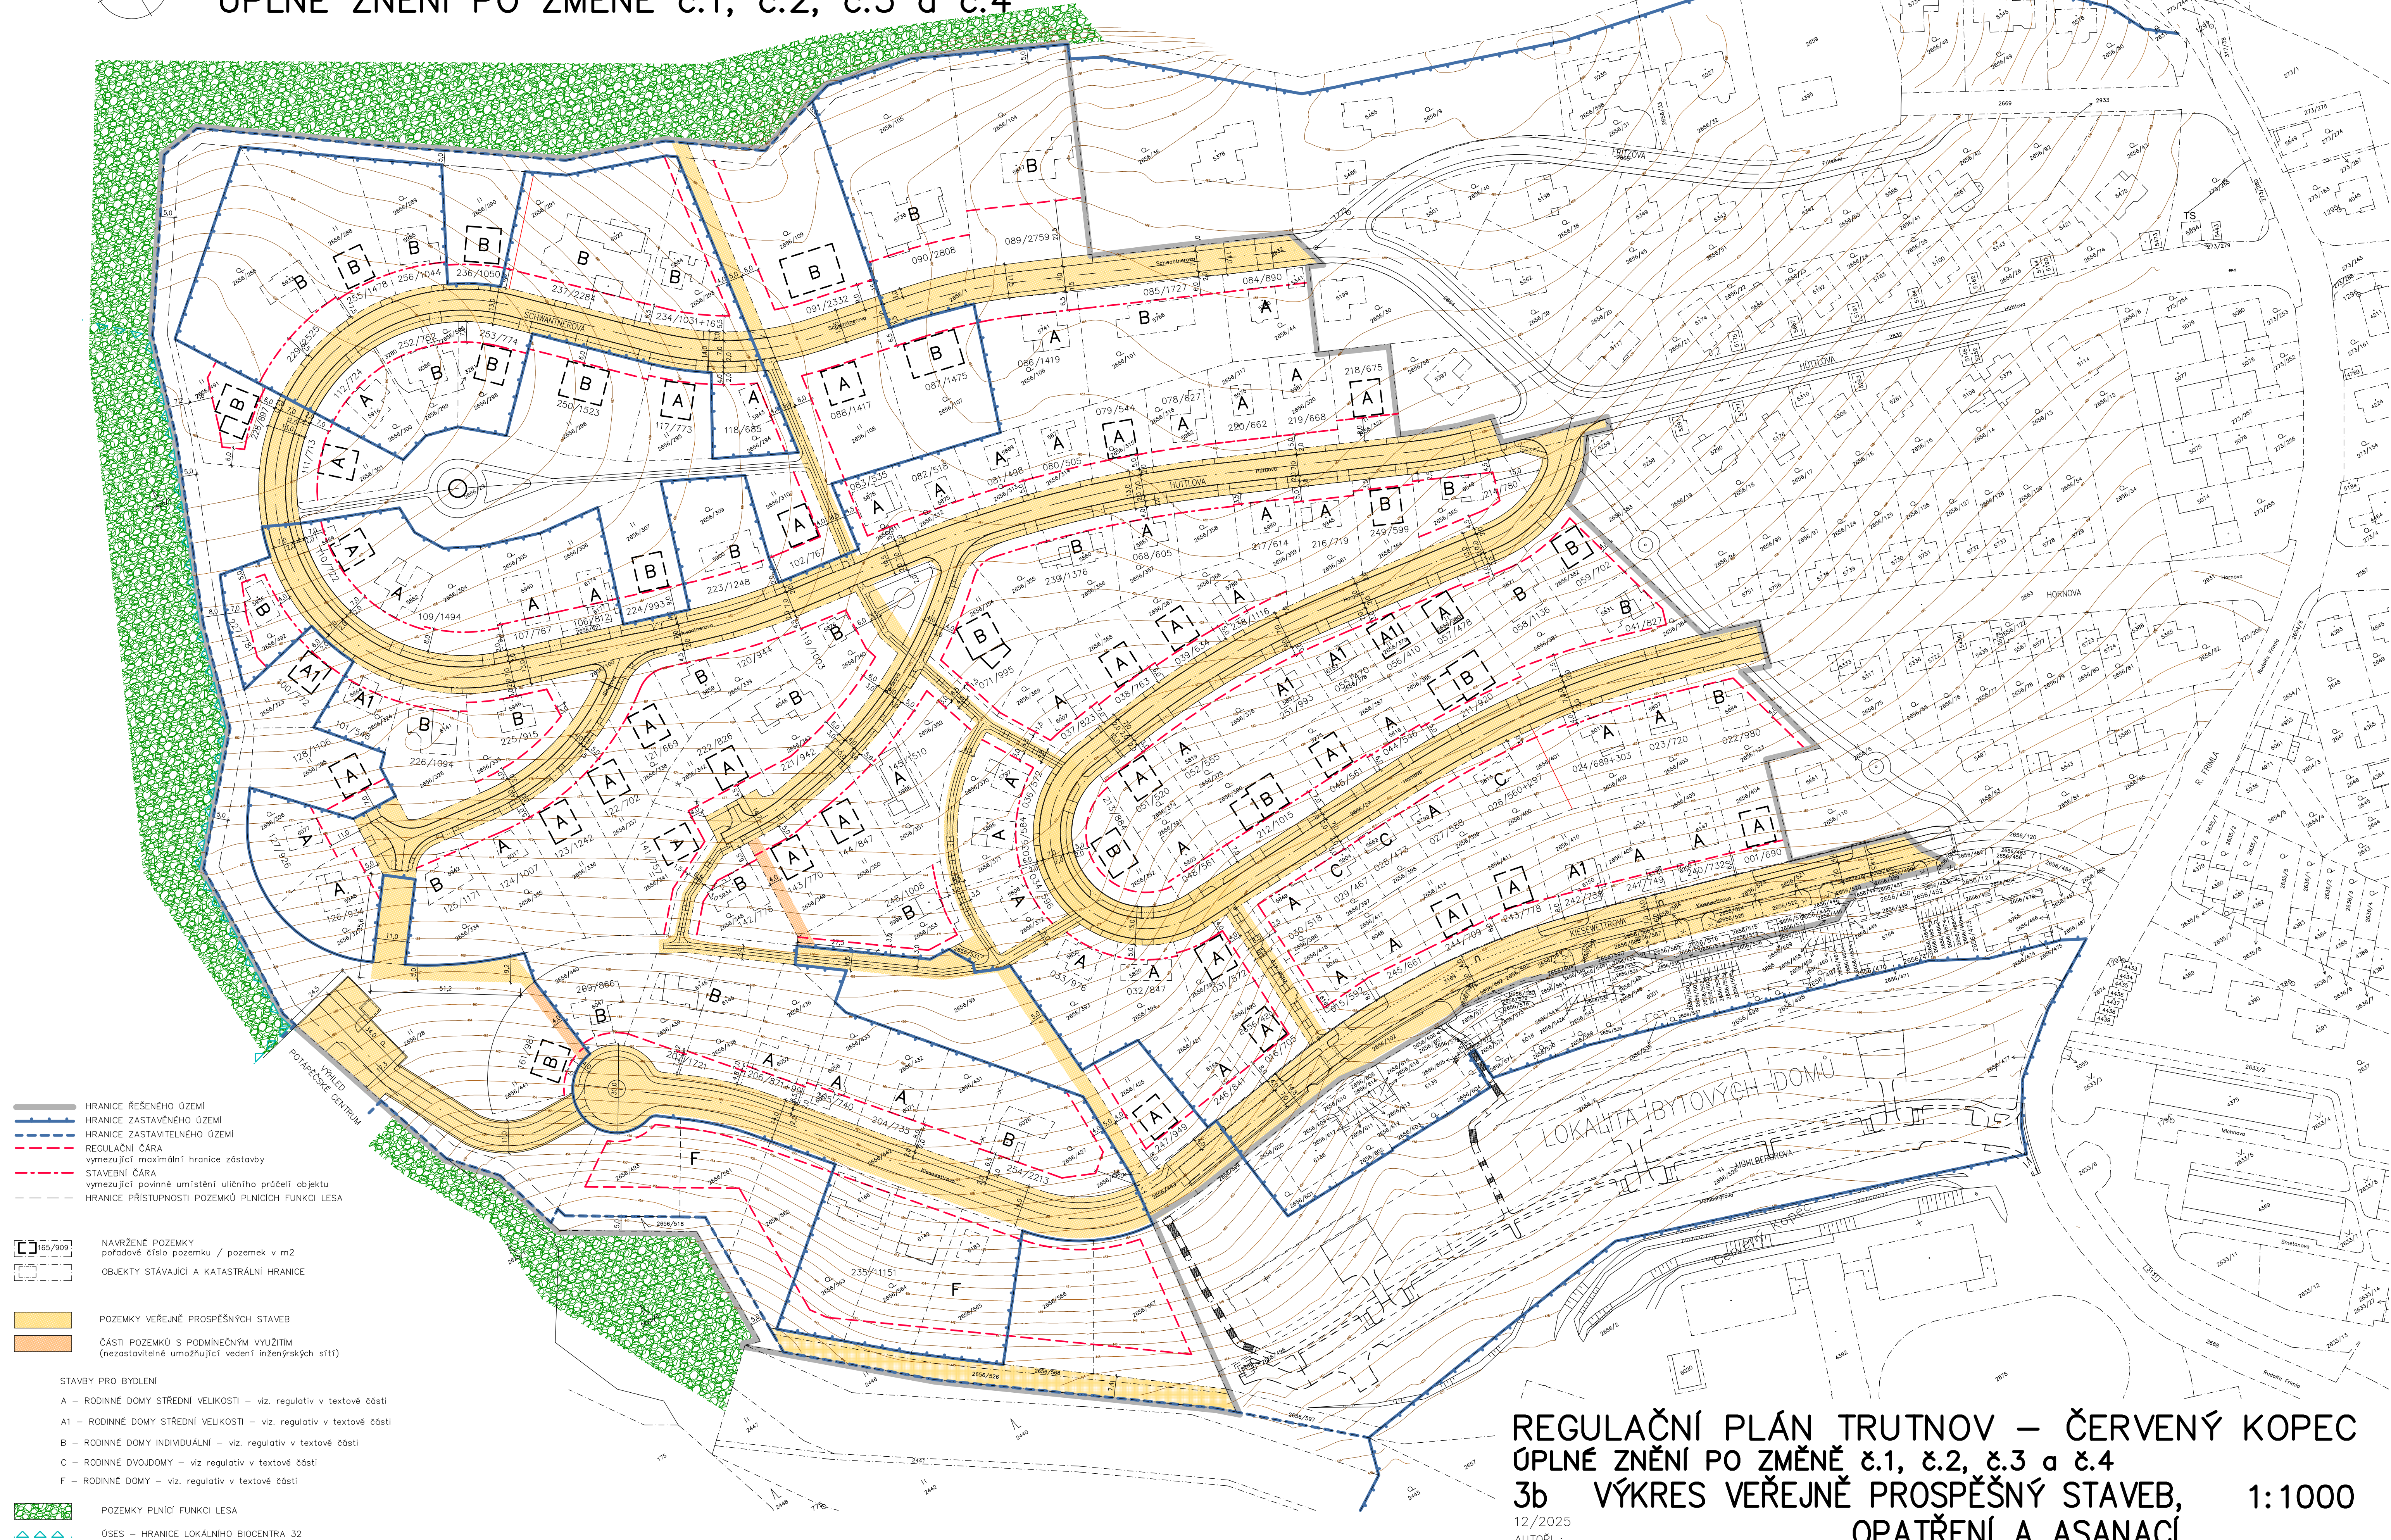

REGULAČNÍ PLÁN TRUTNOV – ČERVENÝ KOPEC
ÚPLNÉ ZNĚNÍ PO ZMĚNĚ č.1, č.2, č.3 a č.4
3b VÝKRES VEŘEJNĚ PROSPĚŠNÝ STAVEB,
OPATŘENÍ A ASANACÍ 1:1000

12/2025
AUTORI :
Ing.arch. Roman Zatecký, Žacléř 542 01, Dělnická II/212
tel.: 604931536, email: roman.zatecky@email.cz, IČO 14532255
Ing.arch. Pavel Tomek, 541 01 Trutnov, Havlíčkova 13
tel.: 603501307, email: tomek1@volny.cz, IČO 11602961