


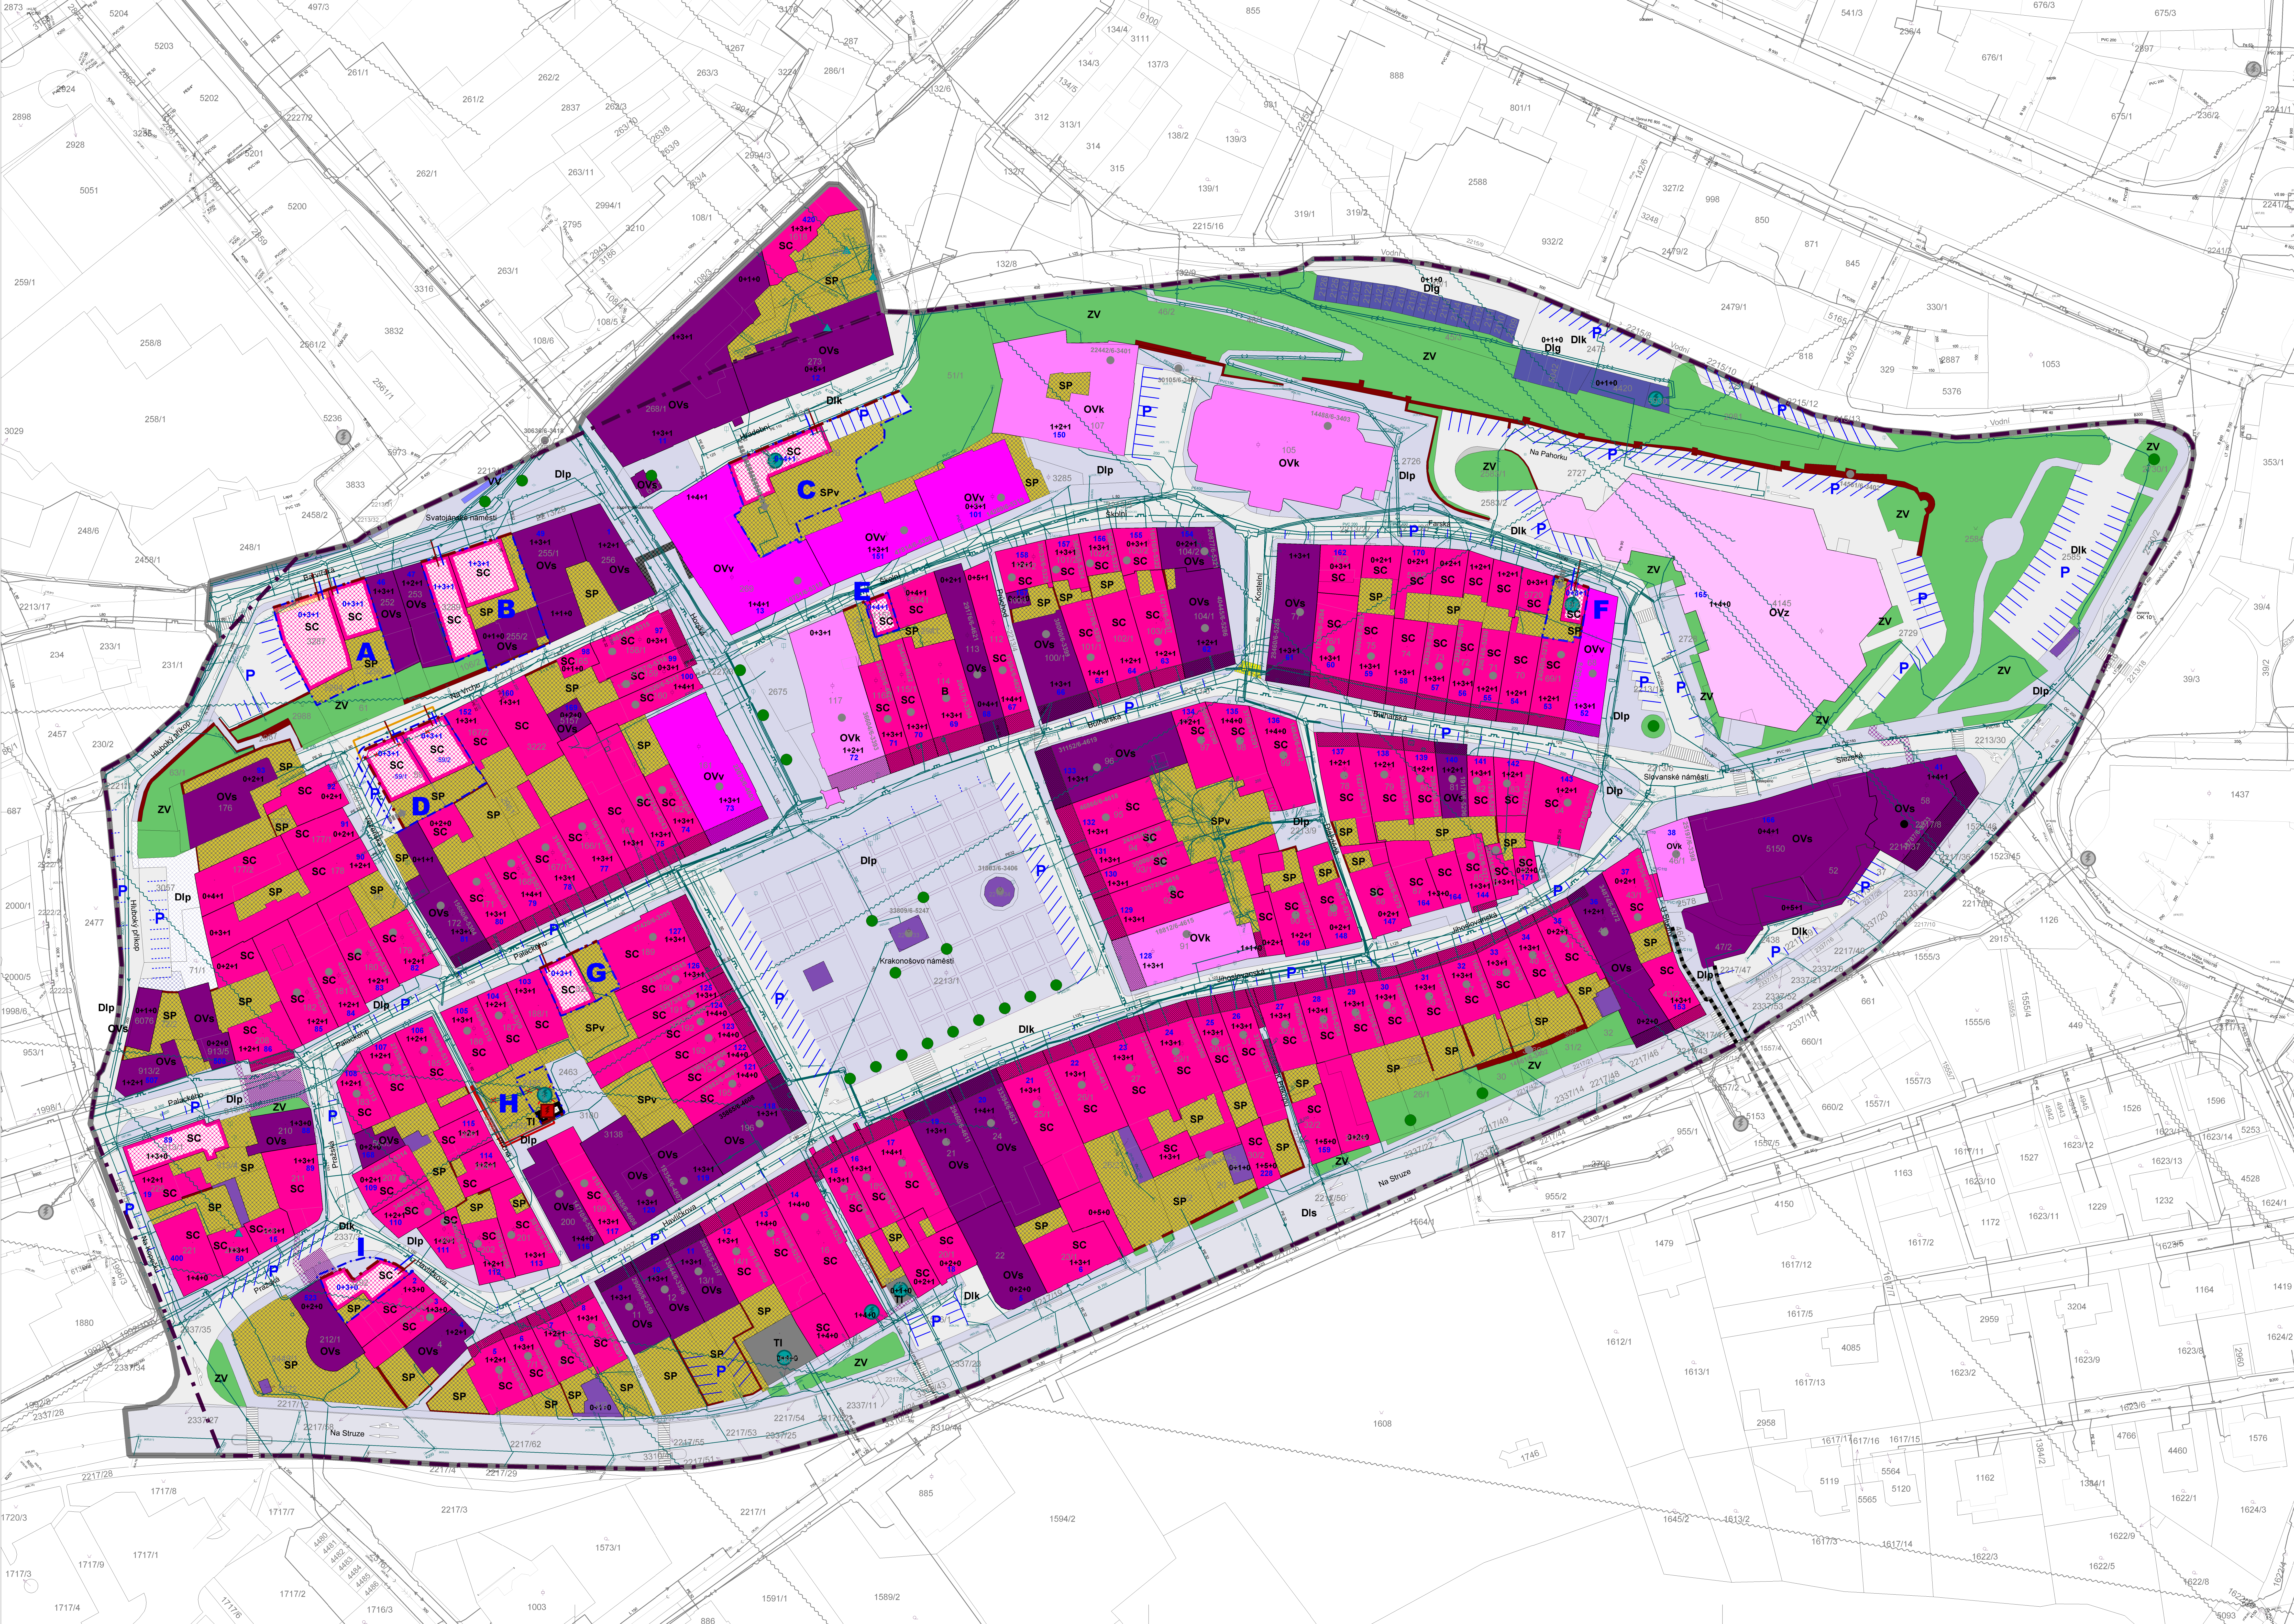

LEGENDA

HRANICE

	HRANICE ŘEŠENÉ PLOCHY
	HRANICE MĚSTSKÉ PAMÁTKOVÉ ZÓNY
	HRANICE LOKALIT NOVÉ ZÁSTAVBY
	HRANICE POZEMKŮ A STAVEB

OZNAČENÍ STAVEB, BUDOV, ULIC, NÁMĚSTÍ

165	ČÍSLO POPISNÉ
Farská	NÁZEV ULICE
Slovanské náměstí	NÁZEV NÁMĚSTÍ

PODMÍNKY PRO UMÍSTĚNÍ A PROSTOROVÉ USPORÁDÁNÍ STAVEB

stav	návrh	STAVEBNÍ ČÁRA
		PODLAŽNOST počet PP + NP + PK PODOLUBÍ, PRŮCHOD

PODMÍNKY PRO VYMEZENÍ POZEMKŮ

stav	vytvořil	návrh	vytvořil
-4145	-5911	POZEMEK V ŘEŠENÉ PLOŠE	

PODMÍNKY PRO VYUŽITÍ POZEMKŮ A STAVEB

stav	vytvořil	návrh	vytvořil
SC	SC	PRO BYDLENÍ A OBČANSKÉ VYBAVENÍ	
OVV	OVV	PRO OBČANSKÉ VYBAVENÍ - pro vzdělávání	
OVk	OVk	PRO OBČANSKÉ VYBAVENÍ - pro kulturu	
OVz	OVz	PRO OBČANSKÉ VYBAVENÍ - pro veřejnou správu	
OVs	OVs	PRO OBČANSKÉ VYBAVENÍ - pro komerční služby	
TI	TI	PRO TECHNICKOU INFRASTRUKTURU	
Dik	Dik	PRO DOPRAVNÍ INFRASTRUKTURU - pro místní komunikace a parkoviště	
Dls	Dls	PRO DOPRAVNÍ INFRASTRUKTURU - pro státní silnici	
Dip	Dip	PRO DOPRAVNÍ INFRASTRUKTURU - pro péči dopravu (chodníky, stěpy, schody)	
Dig	Dig	PRO DOPRAVNÍ INFRASTRUKTURU - garáže	
ZV	ZV	PRO ZELEN	
SPv	SPv	PRO SPECIFICKÉ PLOCHY veřejně přístupné - dvůr, vnitroblokový prostor	
SP	SP	PRO SPECIFICKÉ PLOCHY uzavřené - dvůr, vnitroblokový prostor	
OV	OV	PRO STAVBY A OBJEKTY - drobné stavby, kolny	
VV	VV	PRO ZDI - hrady, zdi oplocení	
		PRO VODNÍ PLOCHY	

PODMÍNKY PRO OCHRANU HODNOT A CHARAKTERU ÚZEMÍ

stav	návrh	PŮDORYS PŮVODNÍCH HRADEB - v dílažbě
		PŮDORYS PŮVODNÍCH DOMŮ - v dílažbě
		CHARAKTER ZÁDLAŽBY - Krakonošovo náměstí
		SOLITERNÍ ZELEN

KULTURNÍ LIMITY

stav	návrh	NEMOVITÁ KULTURNÍ PAMÁTKA
11315/6-5278		

CELÉ ŘEŠENÉ ÚZEMÍ JE ÚZEMÍM S ARCHEOLOGICKÝMI NÁLEZY (UAN)

VEŘEJNÁ DOPRAVNÍ A TECHNICKÁ INFRASTRUKTURA A NAVRHOVANÉ VJEZDY A PŘÍPOJKY

stav	návrh	PLOCHY DOPRAVNÍ INFRASTRUKTURY - místní komunikace a parkoviště
		PLOCHY DOPRAVNÍ INFRASTRUKTURY - státní silnice
		PLOCHY DOPRAVNÍ INFRASTRUKTURY - péči dopravu (chodníky, stěpy, schody)
		VJEZDY
		ELEKTRICKÉ VEDENÍ - trafostanice
		ELEKTRICKÉ VEDENÍ - trafostanice ke zrušení
		ELEKTRICKÉ VEDENÍ - kabelové vedení vysokého napětí (VN)
		ELEKTRICKÉ VEDENÍ - kabelové vedení VN ke zrušení
		PLYNOVOD - nízkotlaký
		PLYNOVOD - nízkotlaký ke zrušení
		TEPLOVOD - výměňková stanice
		TEPLOVOD - parovod, horkovod
		VODOVOD - hlavní řád / přípojky
		KANALIZACE - hlavní řád / přípojky
		SPOUE - telekomunikační zařízení
		SPOUE - telekomunikační vedení
		SPOUE - radiotelefonní trasa

CELÉ ŘEŠENÉ ÚZEMÍ JE ZAJÍMOVÝM ÚZEMÍM MINISTERSTVA OBRANY
Z HLEDISKA POVOLOVÁNÍ VYJMENOVANÝCH DRUHŮ STAVEB

REGULAČNÍ PLÁN MĚSTSKÉ PAMÁTKOVÉ ZÓNY TRUTNOV ÚPLNÉ ZNĚNÍ PO ZMĚNĚ Č. 1 KOORDINAČNÍ VÝKRES



O B J E D N A T E L
M Ě S T O T R U T N O V
S L O V A N S K É N Á M Ě S T Í Č . P . 1 6 5
5 4 1 1 6 T R U T N O V 1

M Ě R Í T K O
1 : 5 0 0
P Ř Í L O H A Č Í S L O



Z P R A C O V A T E L
T E N E T , S P O L . S R O . A R C H I T E K T O N I C K Ý A T E L I É R
H O R S K Á Č . P . 6 4
5 4 1 0 1 T R U T N O V 1

D.1
Z A K Á Z K A Č Í S L O
2 1 0 3 1 1

PROJEKTANT: ING. ARCH. VLADIMÍR SMILNICKÝ, AUTORIZOVANÝ ARCHITEKT ČKA 00 503