ÚZEMNÍ PLÁN JANSKÉ LÁZNĚ - ZMĚNA Č.5

D.1 KOORDINAČNÍ VÝKRES M=1:5 000

LEGENDA

ZÁKLADNÍ ČLENĚNÍ ÚZEMÍ

- ŘEŠENÉ ÚZEMÍ
- HRANICE SOUSEDNÍCH OBCÍ
- HRANICE KATASTRÁLNÍHO ÚZEMÍ
- HRANICE POZEMKOVÉ PARCELY
- *k.ú. Janské Lázně* NÁZEV KATASTRÁLNÍHO ÚZEMÍ (K.Ú.)
- ZASTAVĚNÉ ÚZEMÍ
- ZASTAVITELNÁ PLOCHA
- TRANSFORMAČNÍ PLOCHA
- PLOCHA ZMĚNY V KRAJINĚ
- HRANICE URBANISTICKÉHO OBVODU (LOKALITY)
- UO ZLATÁ VYHLÍDKA NÁZEV URBANISTICKÉHO OBVODU (UO)

PLOCHY S ROZDÍLNÝM ZPŮSOBEM VYUŽITÍ

stávající plochy	plochy změn	
B	BI	PLOCHY BYDLENÍ individuálního
BV		PLOCHY BYDLENÍ hromadného
RI		PLOCHY REKREACE individuální
OV		PLOCHY OBČANSKÉHO VYBAVENÍ veřejného
OK	OK	PLOCHY OBČANSKÉHO VYBAVENÍ komerčního
OS	OS	PLOCHY OBČANSKÉHO VYBAVENÍ sportu
OL	OL	PLOCHY OBČANSKÉHO VYBAVENÍ lázeňského
	OH	PLOCHY OBČANSKÉHO VYBAVENÍ hřbitovů
PU	PU	PLOCHY VEŘEJNÝCH PROSTRANSTVÍ veřejných
SM	SM	PLOCHY SMÍŠENÉ OBYTNÉ městské
ZC	ZP	PLOCHY ZELENĚ parkové a parkově upravené
ZZ		PLOCHY ZELENĚ zahrad a sadů
ZS		PLOCHY ZELENĚ sídelní ostatní
DS	DS	PLOCHY DOPRAVNÍ INFRASTRUKTURY silniční
DD	DD	PLOCHY DOPRAVNÍ INFRASTRUKTURY drážní
TU		PLOCHY TECHNICKÉ INFRASTRUKTURY technické infrastruktury všeobecné
TX		PLOCHY TECHNICKÉ INFRASTRUKTURY technické infrastruktury jiné
VZ		PLOCHY VÝROBY A SKLADOVÁNÍ výroby zemědělské a lesnické
WU		PLOCHY VODNÍ A VODOHOSPODÁŘSKÉ vodní a vodohospodářské všeobecné
AL		PLOCHY ZEMĚDĚLSKÉ trvalých travních porostů
AL,r		PLOCHY ZEMĚDĚLSKÉ trvalých travních porostů - nepobytová rekreace
NU		PLOCHY PŘÍRODNÍ všeobecné
NU,r	NU,r	PLOCHY PŘÍRODNÍ všeobecné - nepobytová rekreace

ÚZEMNÍ SYSTÉM EKOLOGICKÉ STABILITY

- NAD NADREGIONÁLNÍ BIOKORIDOR
- RBC REGIONÁLNÍ BIOCENTRUM
- RBK REGIONÁLNÍ BIOKORIDOR
- LBC LOKÁLNÍ BIOCENTRUM
- LBK LOKÁLNÍ BIOKORIDOR

LIMITY VYUŽITÍ ÚZEMÍ - PŘÍRODNÍ LIMITY A HODNOTY

- HRANICE KRKONOŠSKÉHO NÁRODNÍHO PARKU
- HRANICE OBSTUPŘOVANÉ OCHRANY ÚZEMÍ KRNAP
- VZDÁLENOST 25 M OD HRANICE LESA
- VZDÁLENOST 50 M OD HRANICE LESA (OCHRANNÉ PÁSMO LESA)
- PŘÍRODNÍ PAMÁTKA ČERNOHORSKÁ RAŠELINA
- VRSTEVNICE
- NATURA 2000 EVROPSKY VÝZNAMNÁ LOKALITA KRKONOŠE - ČESKÁ ČÁST (CZ0524347)
- PTAČÍ OBLAST KRKONOŠE - ÚZEMÍ KRKONOŠSKÉHO NÁRODNÍHO PARKU

OCHRANA PŘÍRODNÍCH LÉČIVÝCH ZDROJŮ A LÉČEBNÝCH LÁZNÍ

- HRANICE OCHRANNÉHO PÁSMA I. STUPNĚ PŘÍRODNÍCH LÉČIVÝCH ZDROJŮ
- HRANICE OCHRANNÉHO PÁSMA II. STUPNĚ II A PŘÍRODNÍCH LÉČIVÝCH ZDROJŮ
- HRANICE OCHRANNÉHO PÁSMA II. STUPNĚ II B PŘÍRODNÍCH LÉČIVÝCH ZDROJŮ
- HRANICE VNITŘNÍHO LÁZEŇSKÉHO ÚZEMÍ
- VNĚJŠÍ LÁZEŇSKÉ ÚZEMÍ (BEZ VNITŘNÍHO LÁZEŇSKÉHO ÚZEMÍ VYMEZENÉHO V CELÉM ŘEŠENÉM ÚZEMÍ)

LIMITY VYUŽITÍ ÚZEMÍ - GEOLOGICKÉ LIMITY

- 7578 SESUV OSTATNÍ BODOVÝ

KULTURNÍ LIMITY A HODNOTY

- NEMOVITÁ KULTURNÍ PAMÁTKA

PLOCHY A KORIDORY PRO VEŘEJNĚ PROSPĚŠNÉ STAVBY, OPATŘENÍ A ASANACI S MOŽNOSTÍ VYVLASTNĚNÍ

- VD.2 VD.1 VEŘEJNĚ PROSPĚŠNÉ STAVBY DOPRAVNÍ INFRASTRUKTURY
- VO.1 VEŘEJNĚ PROSPĚŠNÉ STAVBY OBČANSKÉHO VYBAVENÍ

SEZNAM VEŘEJNĚ PROSPĚŠNÝCH STAVEB, OPATŘENÍ A ASANACÍ

- VO.1 - CYKLOSTEZKA JANSKÉ LÁZNĚ - HOFFMANOVY BOUDY
- VD.2 - MÍSTNÍ OBSLUŽNÁ KOMUNIKACE
- VO.3 - PARKOVACÍ DŮM
- VD.4 - MÍSTNÍ OBSLUŽNÁ KOMUNIKACE
- VO.1 - HŘBITOV

LIMITY VYUŽITÍ ÚZEMÍ - TECHNICKÉ LIMITY

- OCHRANNÉ PÁSMO VRCHNÍHO VEDENÍ VYSOKÉHO NAPĚTÍ (VN) A TRAFOSTANICE (TS)
- OCHRANNÉ PÁSMO VYSOKOTLAKÉHO PLYNOVODU (VTP) A REGULAČNÍ STANICE PLYNU (RS)
- BEZPEČNOSTNÍ PÁSMO VYSOKOTLAKÉHO PLYNOVODU (VTP) A REGULAČNÍ STANICE PLYNU (RS)
- OCHRANNÉ PÁSMO RÁDIORELEOVÝCH TRAS
- HRANICE OCHRANNÉHO PÁSMA LANOVÉ DRÁHY
- HRANICE OCHRANNÉHO PÁSMA SILNICE II. A III. TŘÍDY
- ZÁJMOVÉ ÚZEMÍ ANTÉNNÍCH PRVKŮ

CELÉ SPRÁVNÍ ÚZEMÍ OBCE JE STANOVENO V ZÁJMOVÉM ÚZEMÍ MINISTERSTVA OBRANY ČR

OCHRANA PODZEMNÍCH A POVRCHOVÝCH VOD

- PÁSMO HYGIENICKÉ OCHRANY (PHO) VODNÍHO ZDROJE I. STUPNĚ
- PHO 2. STUPNĚ (VNITŘNÍ)
- PHO 2. STUPNĚ (VNĚJŠÍ)
- PHO 3. STUPNĚ
- HRANICE CHOPAV KRKONOŠE

DOPRAVNÍ INFRASTRUKTURA

- SILNICE II. TŘÍDY
- SILNICE III. TŘÍDY
- MÍSTNÍ A ÚČELOVÉ KOMUNIKACE
- II/297 POPIS SILNIC II. A III. TŘÍDY
- LANOVÁ DRÁHA
- LYŽAŘSKÝ VLEK
- K18 CYKLOTRASA
- Janské Lázně AUTOBUSOVÁ ZASTÁVKA
- IZOCHRONA DOCHÁZKY 5 MINUT (400 M)
- SÁŇKARSKÁ CESTA

PLOCHY SJEZDOVÝCH TRATÍ

- HRANICE PLOCH (PLOCHY) SJEZDOVÝCH TRATÍ

TECHNICKÁ INFRASTRUKTURA

- VODOVOD
- KANALIZACE
- V VODOJEM (V), ÚPRAVNA VODY (ÚV)
- VYSOKOTLAKÝ PLYNOVOD
- RS REGULAČNÍ STANICE PLYNU (RS)
- TEPLOVOD
- KABELOVÉ VEDENÍ VYSOKÉHO NAPĚTÍ
- VRCHNÍ VEDENÍ VYSOKÉHO NAPĚTÍ
- TS TRAFOSTANICE (TS)
- TELEKOMUNIKAČNÍ KABEL
- RADIORELEOVÁ TRASA

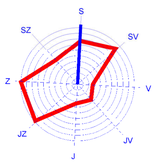

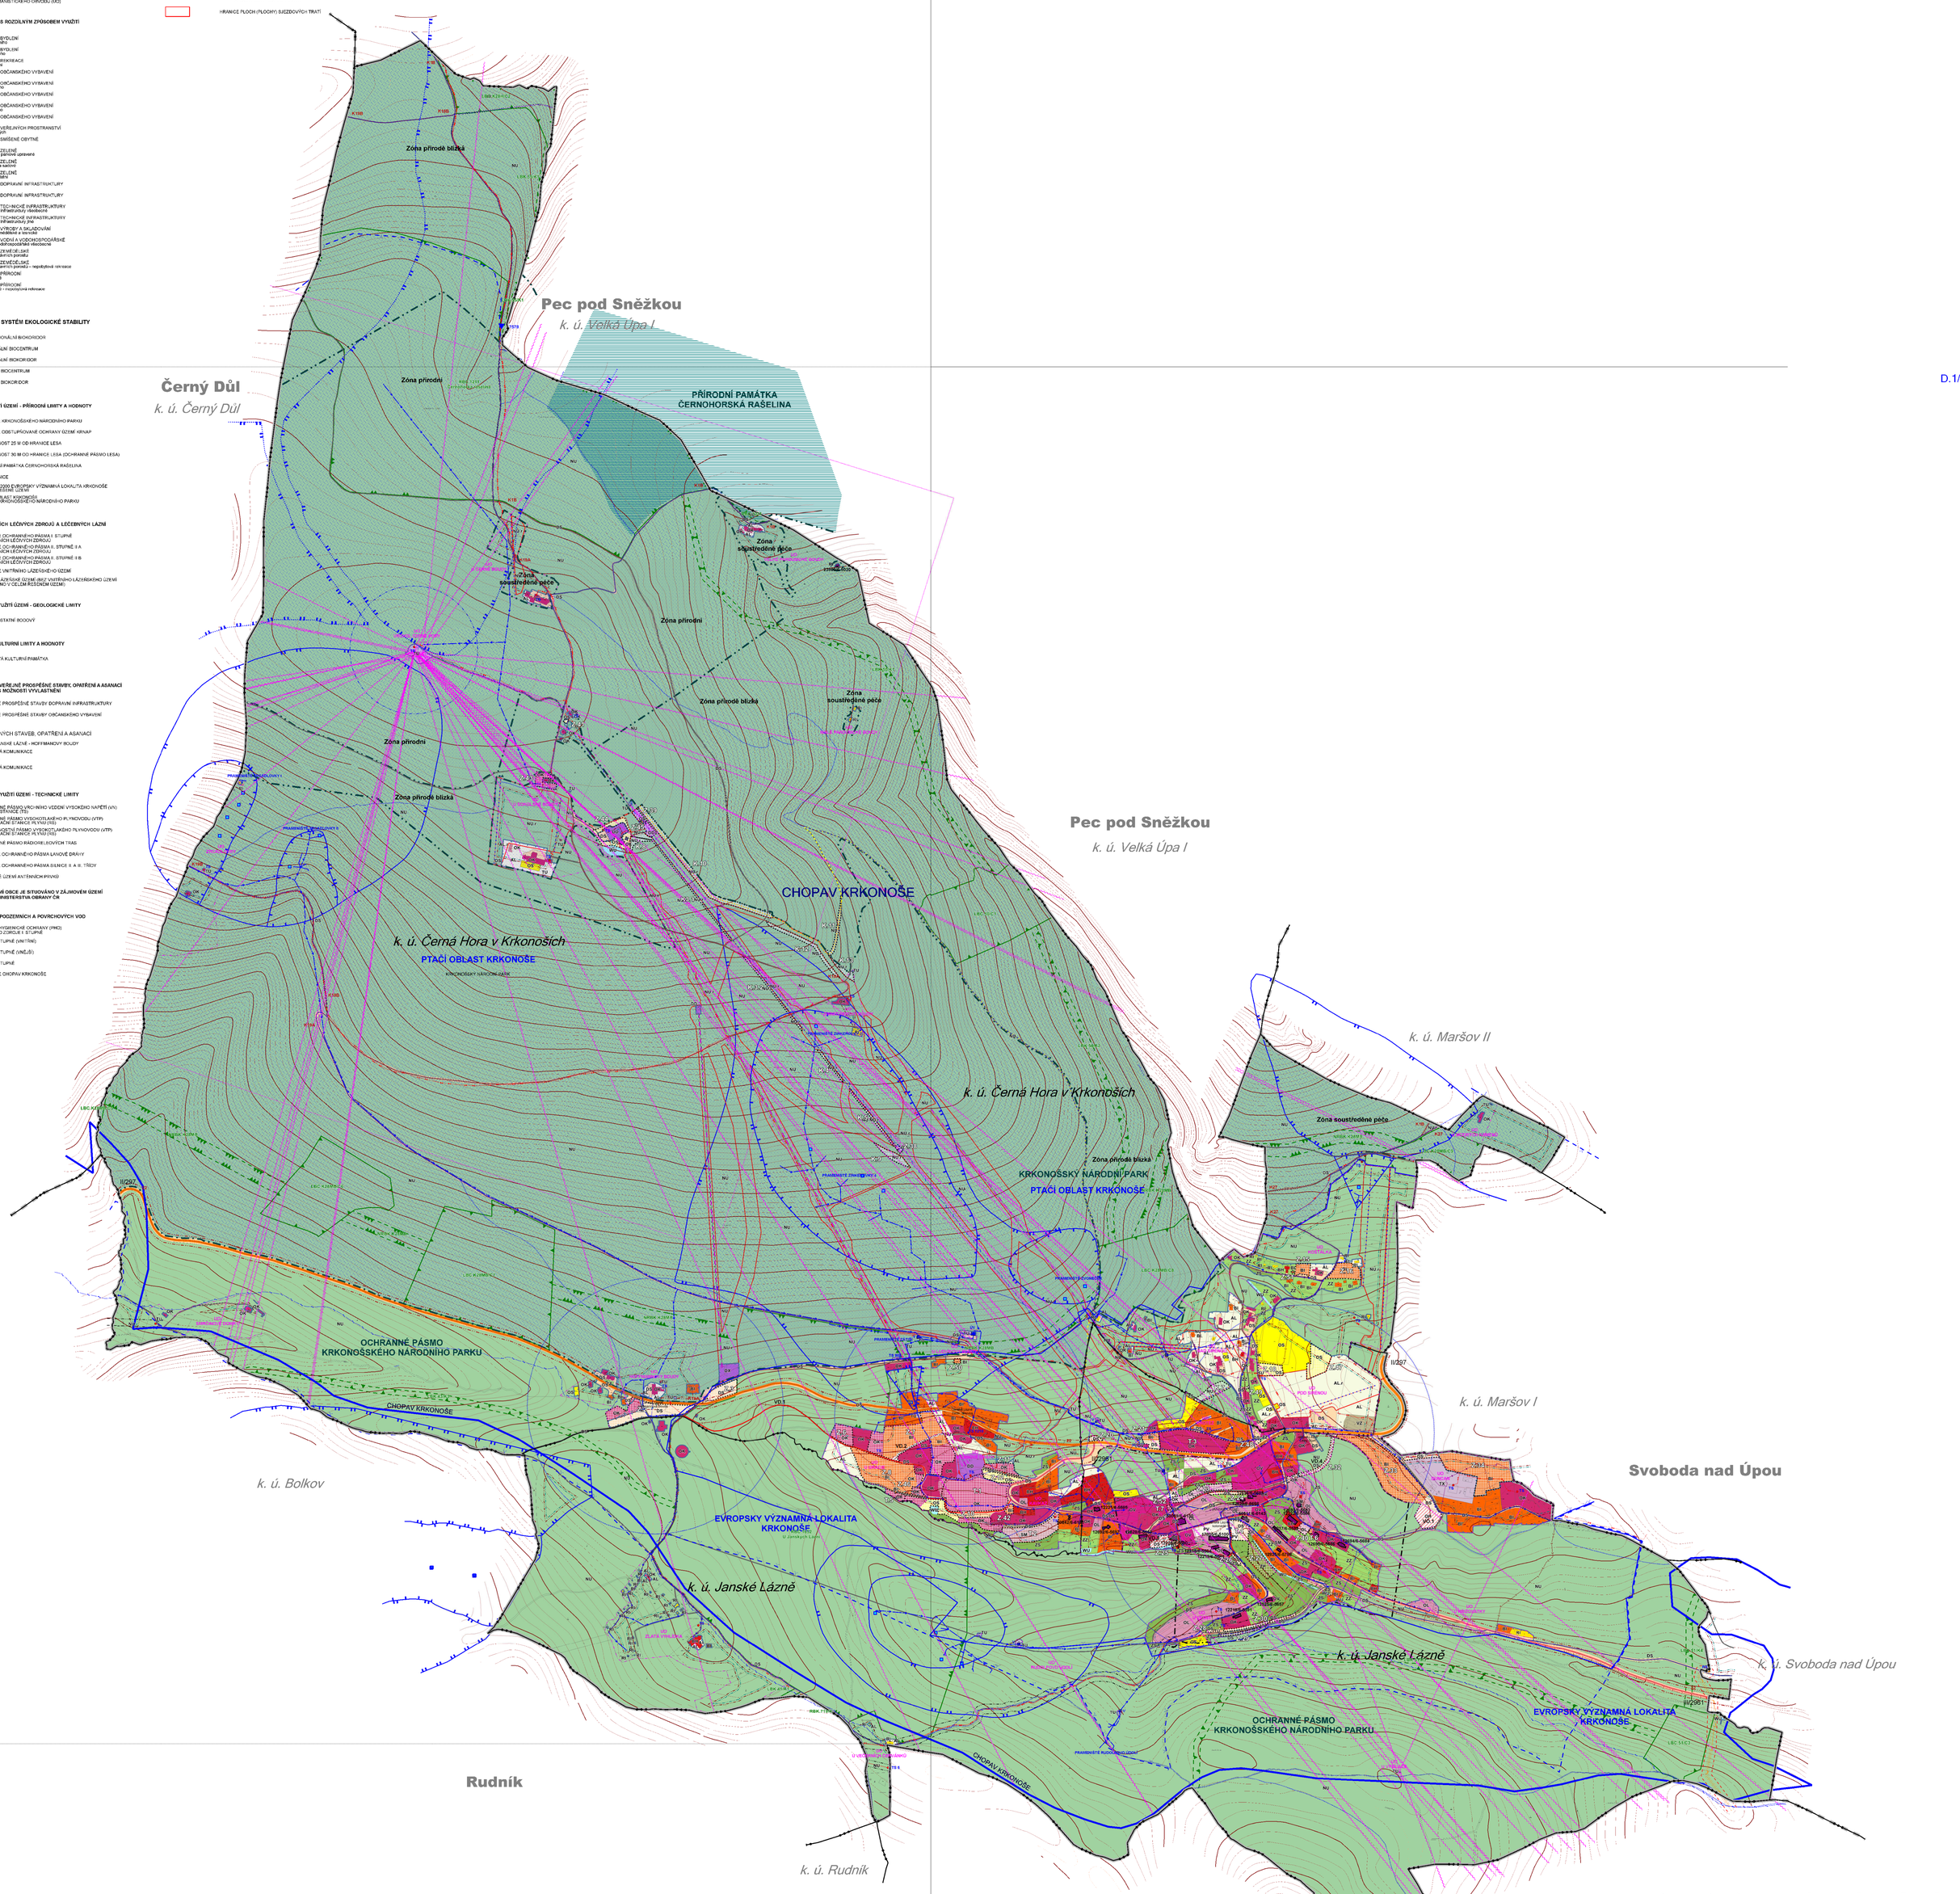

ÚZEMNÍ PLÁN JANSKÉ LÁZNĚ – ZMĚNA Č.5

KOORDINAČNÍ VÝKRES

POŘIZOVATEL MĚSTSKÝ ÚŘAD TRUTNOV SLOVANSKÉ NÁM. 165 541 16 TRUTNOV 1	MĚŘÍTKO 1:5 000 PŘÍLOHA ČÍSLO D.1
ZPRACOVATEL TENET, SPOL. S R.O. ARCHITEKTONICKÝ ATELIÉR HORSKÁ 64 541 01 TRUTNOV 1	ZAKÁZKA ČÍSLO 230151

PROJEKTANT: ING. ARCH. VLADIMÍR SMILNICKÝ, AUTORIZOVANÝ ARCHITEKT ČKA 00 503