



ÚZEMNÍ PLÁN JANSKÉ LÁZNĚ

ÚPLNÉ ZNĚNÍ PO ZMĚNĚ Č. 1, Č. 2, Č. 4 A Č. 5

B.4 SCHÉMA VÝŠKOVÉ REGULACE ZÁSTAVBY



M=1:10 000

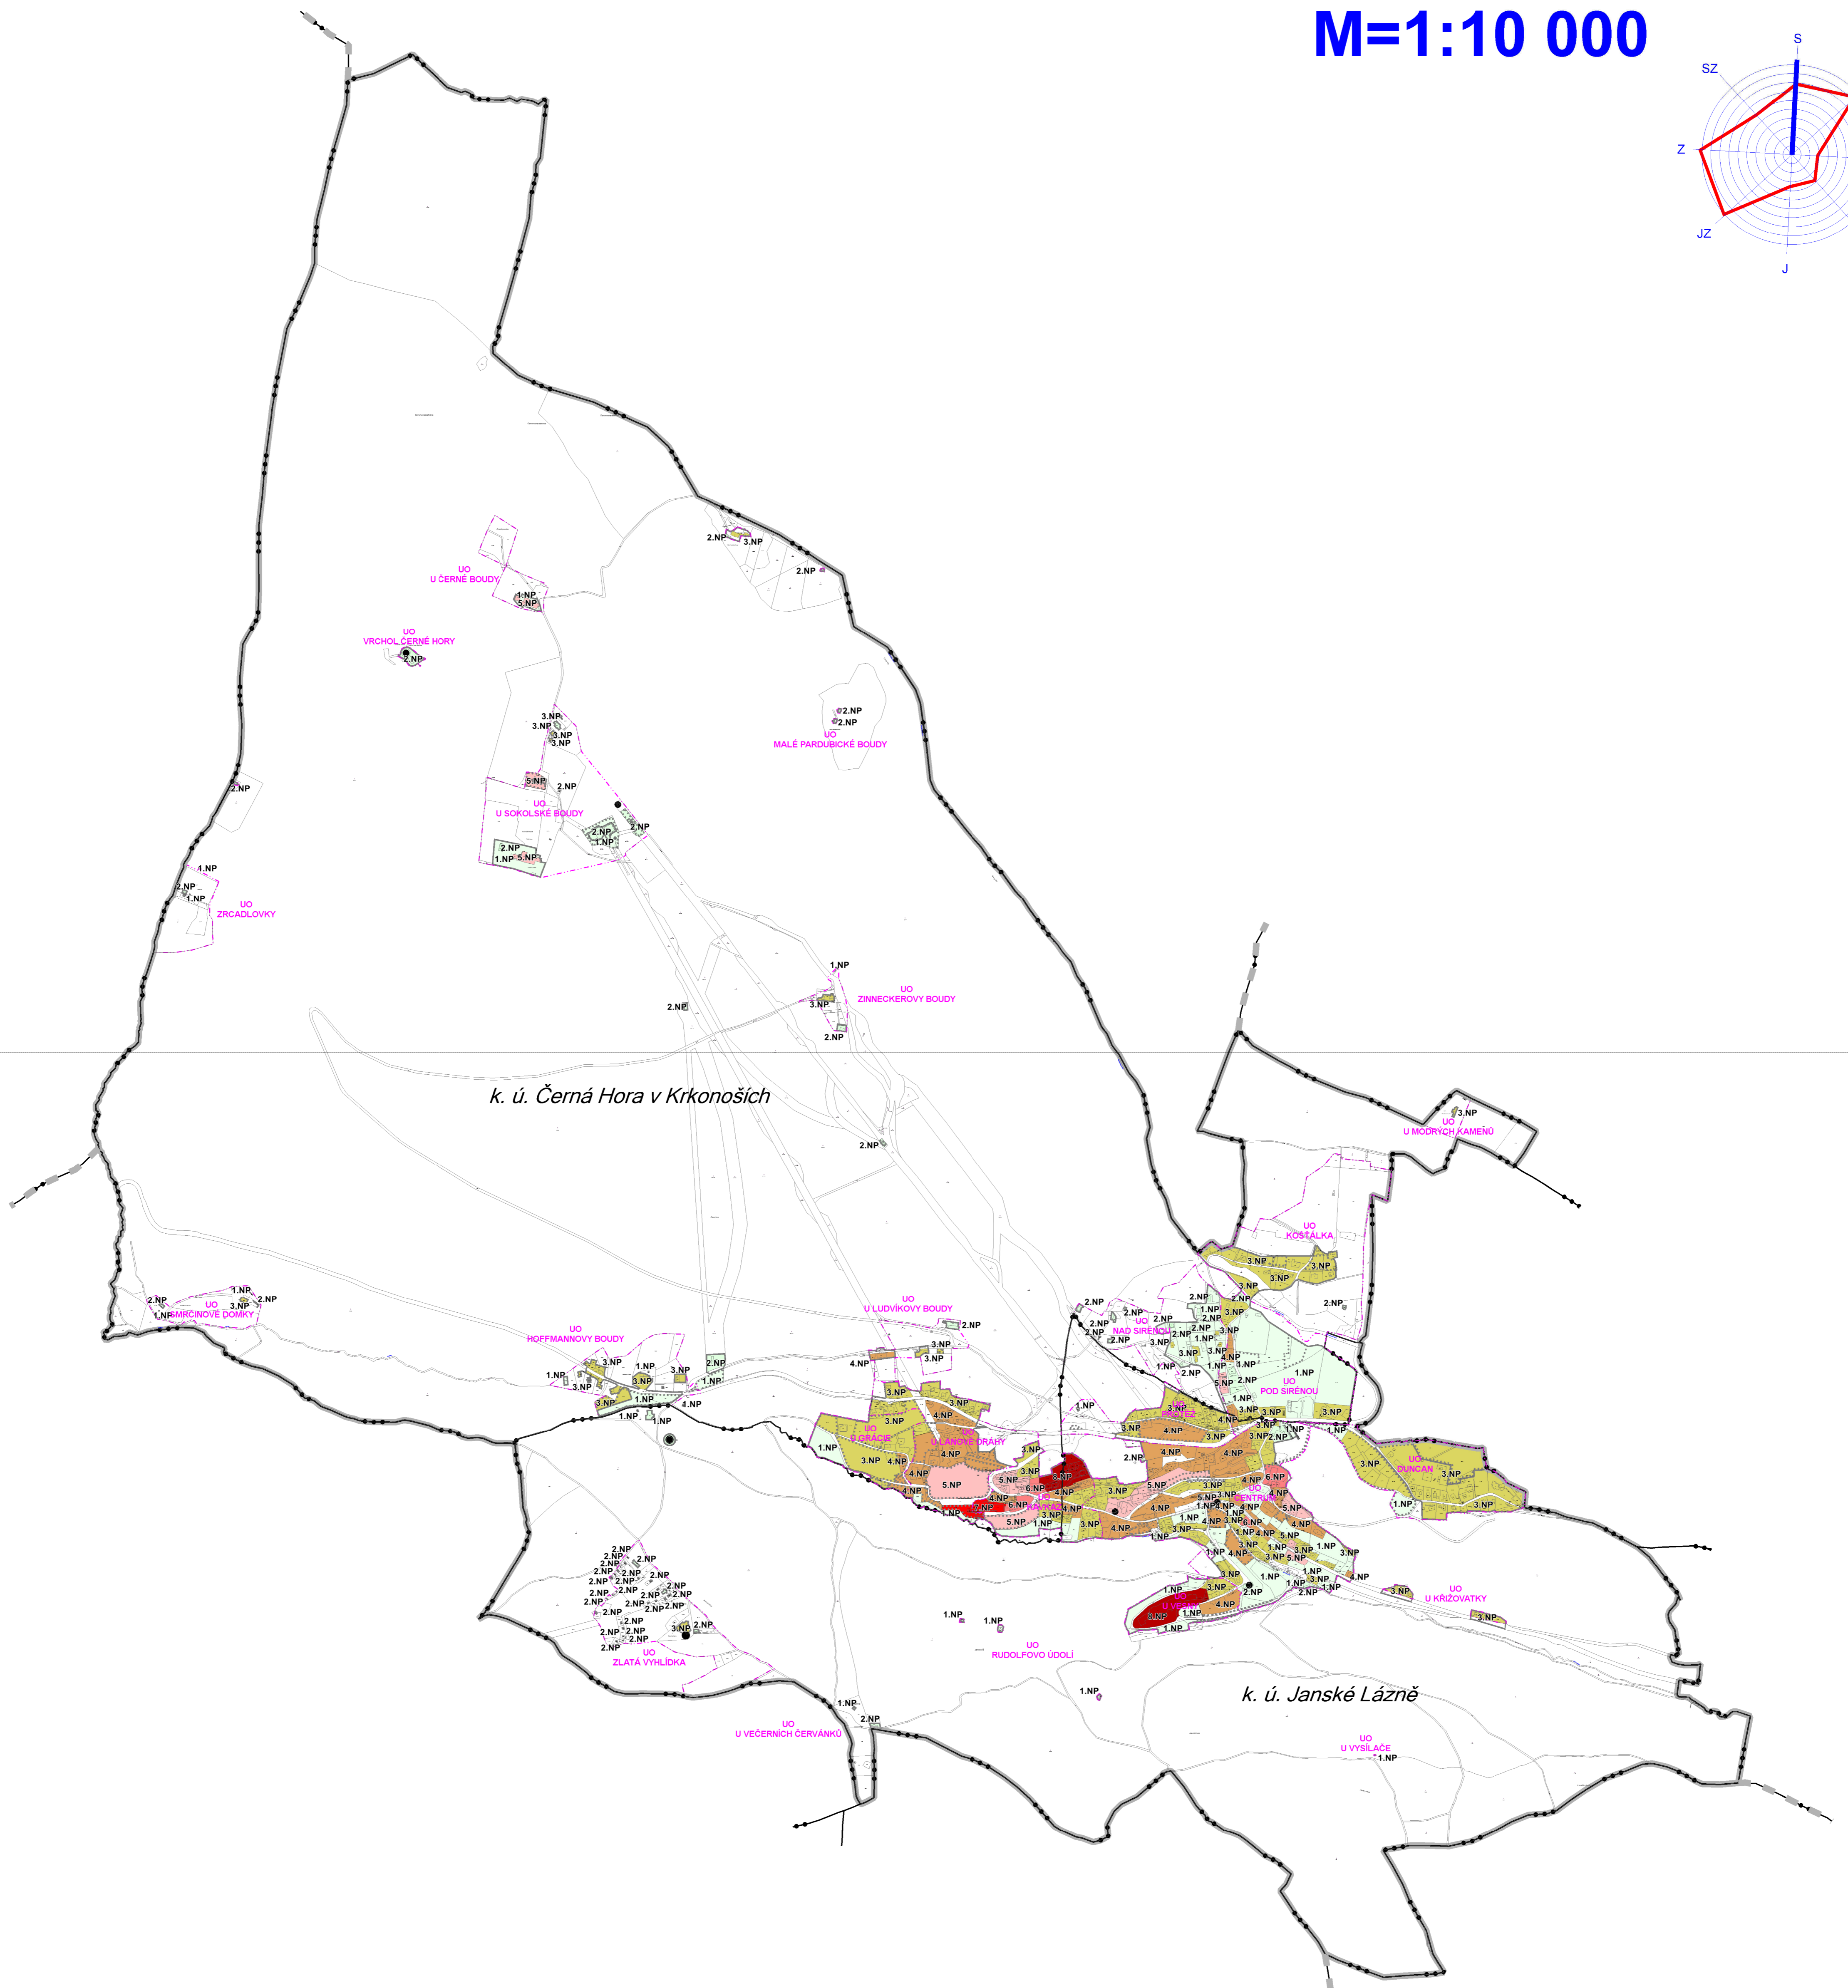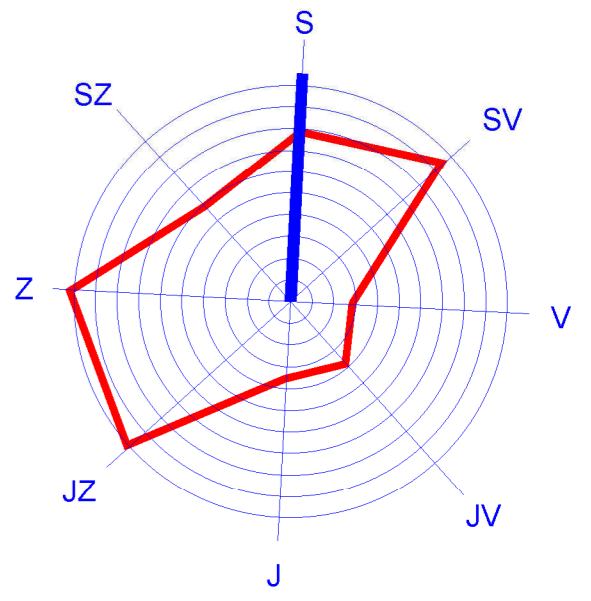

LEGENDA

ZÁKLADNÍ ČLENĚNÍ ÚZEMÍ

- HRANICE ŘEŠENÉHO ÚZEMÍ
- HRANICE SOUSEDNÍCH OBCÍ
- HRANICE KATASTRÁLNÍHO ÚZEMÍ
- HRANICE POZEMKOVÉ PARCELY
- k. ú. Janské Lázně NÁZEV KATASTRÁLNÍHO ÚZEMÍ (K.Ú.)
- HRANICE ZÁSTAVĚNÉHO ÚZEMÍ
- HRANICE ZÁSTAVITELNÉ PLOCHY A PLOCHY PŘESTAVBY
- HRANICE URBANISTICKÉHO OBVODU
- UO U GRÁČIE NÁZEV URBANISTICKÉHO OBVODU (UO)

MAXIMÁLNÍ VÝŠKA ZÁSTAVBY

- 1.NP VÝŠKOVÁ HLADINA ZÁSTAVBY DO 1 NADZEMNÍHO PODLAŽÍ
- 2.NP VÝŠKOVÁ HLADINA ZÁSTAVBY DO 2 NADZEMNÍCH PODLAŽÍ
- 3.NP VÝŠKOVÁ HLADINA ZÁSTAVBY DO 3 NADZEMNÍCH PODLAŽÍ
- 4.NP VÝŠKOVÁ HLADINA ZÁSTAVBY DO 4 NADZEMNÍCH PODLAŽÍ
- 5.NP VÝŠKOVÁ HLADINA ZÁSTAVBY DO 5 NADZEMNÍCH PODLAŽÍ
- 6.NP VÝŠKOVÁ HLADINA ZÁSTAVBY DO 6 NADZEMNÍCH PODLAŽÍ
- 7.NP VÝŠKOVÁ HLADINA ZÁSTAVBY DO 7 NADZEMNÍCH PODLAŽÍ
- 8.NP VÝŠKOVÁ HLADINA ZÁSTAVBY DO 8 NADZEMNÍCH PODLAŽÍ
- VÝŠKOVÁ DOMINANTA

ÚZEMNÍ PLÁN JANSKÉ LÁZNĚ

ÚPLNÉ ZNĚNÍ PO ZMĚNĚ Č.1, Č.2, Č.4 A Č.5

SCHÉMA VÝŠKOVÉ REGULACE ZÁSTAVBY

P O Ř I Z O V A T E L	M Ě Ř Í T K O
M Ě S T S K Ý Ú Ř A D T R U T N O V	1 : 1 0 0 0 0
S L O V A N S K É N Á M . 1 6 5	
5 4 1 1 6 T R U T N O V 1	P Ř Í L O H A Č Í S L O
	B.4
Z P R A C O V A T E L	Z A K Á Z K A Č Í S L O
T E N E T, S P O L. S R. O. A R C H I T E K T O N I C K Ý A T E L I É R	5 4 1 0 1 T R U T N O V 1
H O R S K Á 6 4	2 3 0 1 5 1

PROJEKTANT: ING. ARCH. VLADIMÍR SMILNICKÝ, AUTORIZOVANÝ ARCHITEKT ČKA 00 503