ÚZEMNÍ PLÁN PILNÍKOV - ZMĚNA Č.5

D.1 KOORDINAČNÍ VÝKRES

M=1:5 000

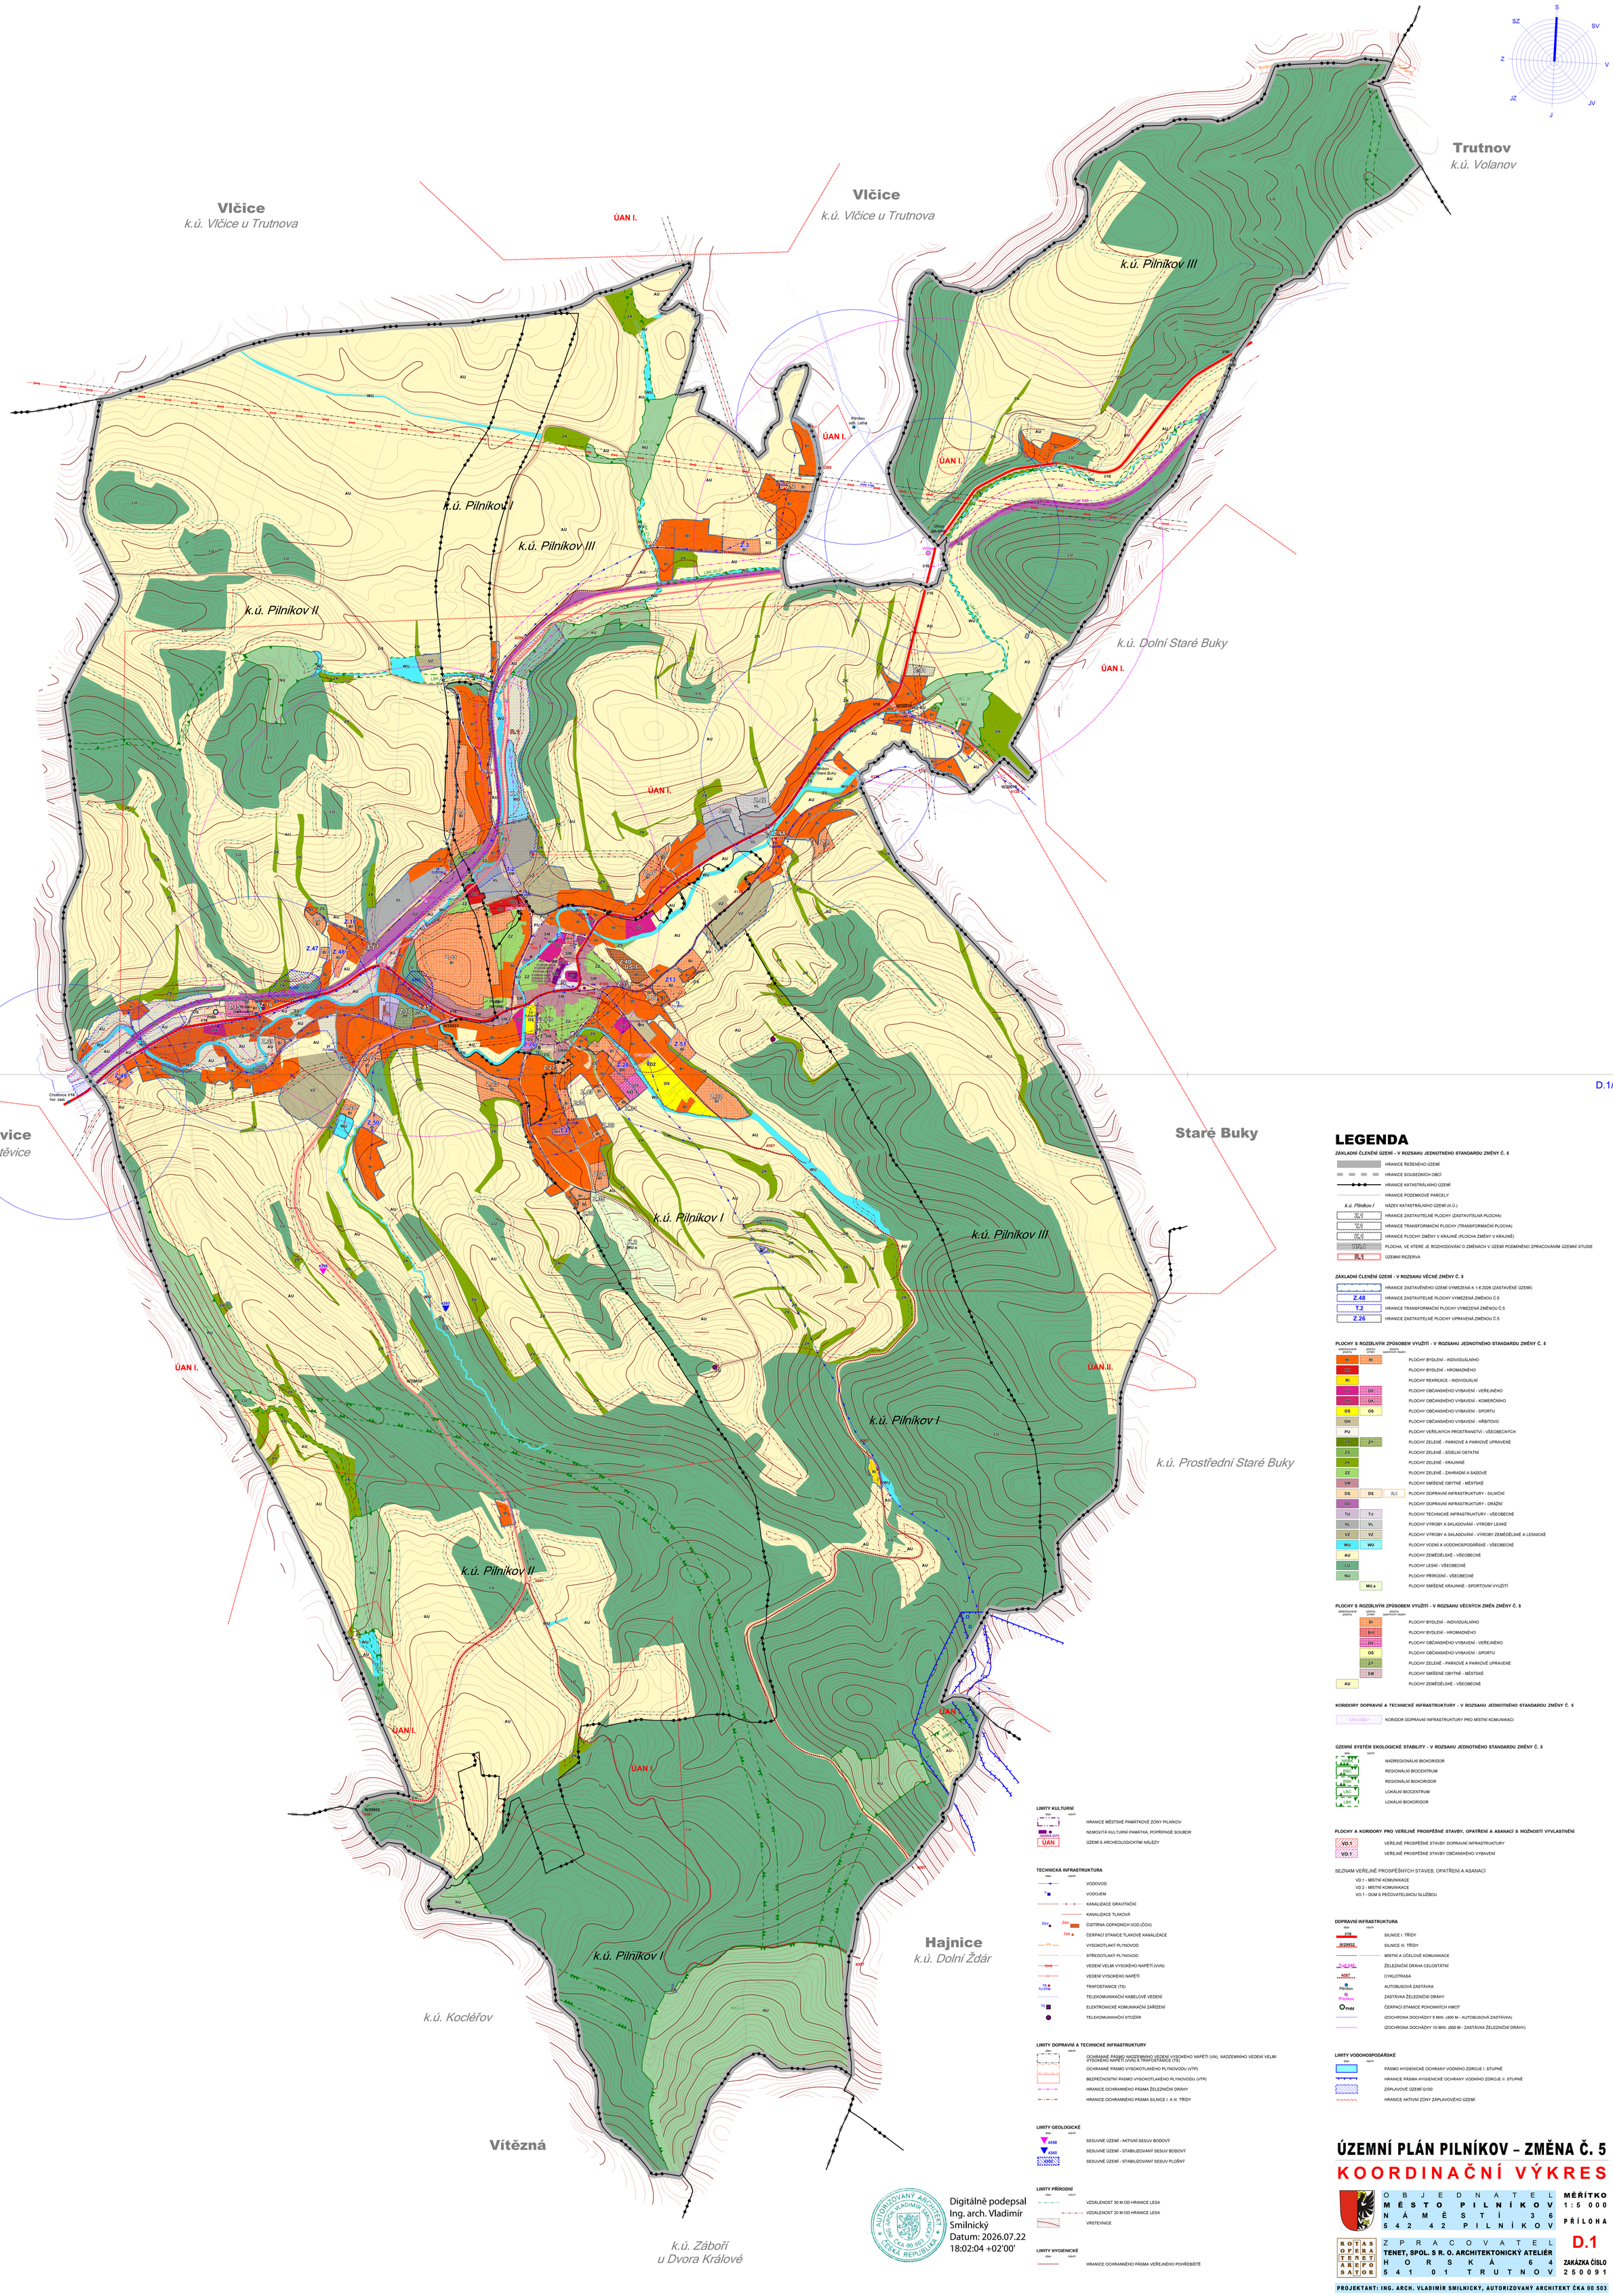

LEGENDA

ZÁKLADNÍ ČLENĚNÍ ÚZEMÍ - V ROZSAHU JEDNOTNÉHO STANDARDU ZMĚNY Č. 5

- HRANICE ŘEŠENÉHO ÚZEMÍ
- HRANICE SOUSEDNÍCH OBCÍ
- HRANICE KATASTRÁLNÍHO ÚZEMÍ
- HRANICE POZEMKOVÉ PARCELY
- k.ú. Pilníkov I — NÁZEV KATASTRÁLNÍHO ÚZEMÍ (K.Ú.)
- HRANICE ZASTAVITELNÉ PLOCHY (ZASTAVITELNÁ PLOCHA)
- HRANICE TRANSFORMAČNÍ PLOCHY (TRANSFORMAČNÍ PLOCHA)
- HRANICE PLOCHY ZMĚNY V KRAJINĚ (PLOCHA ZMĚNY V KRAJINĚ)
- PLOCHA, VE KTERÉ JE ROZHODOVÁNÍ O ZMĚNÁCH V ÚZEMÍ PODMÍNĚNO ZPRACOVÁNÍM ÚZEMNÍ STUDIE
- ÚZEMNÍ REZERVA

ZÁKLADNÍ ČLENĚNÍ ÚZEMÍ - V ROZSAHU VĚCNÉ ZMĚNY Č. 5

- HRANICE ZASTAVĚNÉHO ÚZEMÍ VYMEZENÁ K 1.6.2026 (ZASTAVĚNÉ ÚZEMÍ)
- Z.48 — HRANICE ZASTAVITELNÉ PLOCHY VYMEZENÁ ZMĚNOU Č.5
- T.2 — HRANICE TRANSFORMAČNÍ PLOCHY VYMEZENÁ ZMĚNOU Č.5
- Z.26 — HRANICE ZASTAVITELNÉ PLOCHY UPRAVENÁ ZMĚNOU Č.5

PLOCHY S ROZDÍLNÝM ZPŮSOBEM VYUŽITÍ - V ROZSAHU JEDNOTNÉHO STANDARDU ZMĚNY Č. 5

stabilizované plochy	plochy změn	plochy územních rezerv	
BI	BI		PLOCHY BYDLENÍ - INDIVIDUÁLNÍHO
BH			PLOCHY BYDLENÍ - HROMADNÉHO
RI			PLOCHY REKREACE - INDIVIDUÁLNÍ
OV	OV		PLOCHY OBČANSKÉHO VYBAVENÍ - VEŘEJNÉHO
OK	OK		PLOCHY OBČANSKÉHO VYBAVENÍ - KOMERČNÍHO
OS	OS		PLOCHY OBČANSKÉHO VYBAVENÍ - SPORTU
OH			PLOCHY OBČANSKÉHO VYBAVENÍ - HŘBITOVÝ
PU			PLOCHY VEŘEJNÝCH PROSTRANSTVÍ - VŠEOBECNÝCH
ZZ	ZP		PLOCHY ZELENĚ - PARKOVÉ A PARKOVĚ UPRAVENÉ
ZS			PLOCHY ZELENĚ - SÍDELNÍ OSTATNÍ
ZK			PLOCHY ZELENĚ - KRAJINNÉ
ZZ			PLOCHY ZELENĚ - ZAHRADNÍ A SADOVÉ
SM			PLOCHY SMÍŠENÉ OBYTNÉ - MĚSTSKÉ
DS	DS	DL0	PLOCHY DOPRAVNÍ INFRASTRUKTURY - SILNIČNÍ
DD			PLOCHY DOPRAVNÍ INFRASTRUKTURY - DRÁŽNÍ
TU	TU		PLOCHY TECHNICKÉ INFRASTRUKTURY - VŠEOBECNÉ
VL	VL		PLOCHY VÝROBY A SKLADOVÁNÍ - VÝROBY LEHKÉ
VZ	VZ		PLOCHY VÝROBY A SKLADOVÁNÍ - VÝROBY ZEMĚDĚLSKÉ A LESNICKÉ
WU	WU		PLOCHY VODNÍ A VODOHOSPODÁŘSKÉ - VŠEOBECNÉ
AU			PLOCHY ZEMĚDĚLSKÉ - VŠEOBECNÉ
LU			PLOCHY LESNÍ - VŠEOBECNÉ
NU			PLOCHY PŘÍRODNÍ - VŠEOBECNÉ
	MU.s		PLOCHY SMÍŠENÉ KRAJINNÉ - SPORTOVNÍ VYUŽITÍ

PLOCHY S ROZDÍLNÝM ZPŮSOBEM VYUŽITÍ - V ROZSAHU VĚCNÝCH ZMĚN ZMĚNY Č. 5

stabilizované plochy	plochy změn	plochy územních rezerv	
	BI		PLOCHY BYDLENÍ - INDIVIDUÁLNÍHO
	BH		PLOCHY BYDLENÍ - HROMADNÉHO
	OV		PLOCHY OBČANSKÉHO VYBAVENÍ - VEŘEJNÉHO
	OS		PLOCHY OBČANSKÉHO VYBAVENÍ - SPORTU
	ZP		PLOCHY ZELENĚ - PARKOVÉ A PARKOVĚ UPRAVENÉ
	SM		PLOCHY SMÍŠENÉ OBYTNÉ - MĚSTSKÉ
AU			PLOCHY ZEMĚDĚLSKÉ - VŠEOBECNÉ

KORIDORY DOPRAVNÍ A TECHNICKÉ INFRASTRUKTURY - V ROZSAHU JEDNOTNÉHO STANDARDU ZMĚNY Č. 5

- DN1,DS0+1 — KORIDOR DOPRAVNÍ INFRASTRUKTURY PRO MÍSTNÍ KOMUNIKACI

ÚZEMNÍ SYSTÉM EKOLOGICKÉ STABILITY - V ROZSAHU JEDNOTNÉHO STANDARDU ZMĚNY Č. 5

stav / návrh

- NRBC — NADREGIONÁLNÍ BIOKORIDOR
- RBC — REGIONÁLNÍ BIOCENTRUM
- RBK — REGIONÁLNÍ BIOKORIDOR
- LBC — LOKÁLNÍ BIOCENTRUM
- LBK — LOKÁLNÍ BIOKORIDOR

PLOCHY A KORIDORY PRO VEŘEJNĚ PROSPĚŠNÉ STAVBY, OPATŘENÍ A ASANACI S MOŽNOSTÍ VYVLASTNĚNÍ

- VD.1 — VEŘEJNĚ PROSPĚŠNÉ STAVBY DOPRAVNÍ INFRASTRUKTURY
- VO.1 — VEŘEJNĚ PROSPĚŠNÉ STAVBY OBČANSKÉHO VYBAVENÍ

SEZNAM VEŘEJNĚ PROSPĚŠNÝCH STAVEB, OPATŘENÍ A ASANACÍ

- VD.1 - MÍSTNÍ KOMUNIKACE
- VD.2 - MÍSTNÍ KOMUNIKACE
- VO.1 - DŮM S PEČOVATELSKOU SLUŽBOU

DOPRAVNÍ INFRASTRUKTURA

stav / návrh

- I/16 — SILNICE I. TŘÍDY
- III/29932 — SILNICE III. TŘÍDY
- MÍSTNÍ A ÚČELOVÉ KOMUNIKACE
- TraC.040 — ŽELEZNIČNÍ DRÁHA CELOSTÁTNÍ
- 4087 — CYKLOTRASA
- Pilníkov — AUTOBUSOVÁ ZASTÁVKA
- Pilníkov — ZASTÁVKA ŽELEZNIČNÍ DRÁHY
- PHM — ČERPACÍ STANICE POHONNÝCH HMOT
- IZOCHRONA DOCHÁZKY 5 MIN. (400 M - AUTOBUSOVÁ ZASTÁVKA)
- IZOCHRONA DOCHÁZKY 10 MIN. (800 M - ZASTÁVKA ŽELEZNIČNÍ DRÁHY)

LIMITY VODOHOSPODÁŘSKÉ

stav / návrh

- PÁSMO HYGIENICKÉ OCHRANY VODNÍHO ZDROJE I. STUPNĚ
- HRANICE PÁSMA HYGIENICKÉ OCHRANY VODNÍHO ZDROJE II. STUPNĚ
- ZÁPLAVOVÉ ÚZEMÍ Q100
- HRANICE AKTIVNÍ ZÓNY ZÁPLAVOVÉHO ÚZEMÍ

LIMITY KULTURNÍ

stav / návrh

- HRANICE MĚSTSKÉ PAMÁTKOVÉ ZÓNY PILNÍKOV
- 4200005-3370 — NEMOVITÁ KULTURNÍ PAMÁTKA, POPŘÍPADĚ SOUBOR
- ÚAN I. — ÚZEMÍ S ARCHEOLOGICKÝMI NÁLEZY

TECHNICKÁ INFRASTRUKTURA

stav / návrh

- VODOVOD
- VODOJEM
- KANALIZACE GRAVITAČNÍ
- KANALIZACE TLAKOVÁ
- ČOV — ČISTÍRNA ODPADNÍCH VOD (ČOV)
- ČSO — ČERPACÍ STANICE TLAKOVÉ KANALIZACE
- VYSOKOTLAKÝ PLYNOVOD
- STŘEDOTLAKÝ PLYNOVOD
- V+O — VEDENÍ VELMI VYSOKÉHO NAPĚTÍ (VVN)
- VEDENÍ VYSOKÉHO NAPĚTÍ
- TS, TU 0756 — TRAFOSTANICE (TS)
- TELEKOMUNIKAČNÍ KABELOVÉ VEDENÍ
- TÚ — ELEKTRONICKÉ KOMUNIKAČNÍ ZAŘÍZENÍ
- TELEKOMUNIKAČNÍ STOŽÁR

LIMITY DOPRAVNÍ A TECHNICKÉ INFRASTRUKTURY

stav / návrh

- OCHRANNÉ PÁSMO NADZEMNÍHO VEDENÍ VYSOKÉHO NAPĚTÍ (VN), NADZEMNÍHO VEDENÍ VELMI VYSOKÉHO NAPĚTÍ (VVN) A TRAFOSTANICE (TS)
- OCHRANNÉ PÁSMO VYSOKOTLAKÉHO PLYNOVODU (VTP)
- BEZPEČNOSTNÍ PÁSMO VYSOKOTLAKÉHO PLYNOVODU (VTP)
- HRANICE OCHRANNÉHO PÁSMA ŽELEZNIČNÍ DRÁHY
- HRANICE OCHRANNÉHO PÁSMA SILNICE I. A III. TŘÍDY

LIMITY GEOLOGICKÉ

stav / návrh

- 4358 — SESUVNÉ ÚZEMÍ - AKTIVNÍ SESUV BODOVÝ
- 4360 — SESUVNÉ ÚZEMÍ - STABILIZOVANÝ SESUV BODOVÝ
- 4361 — SESUVNÉ ÚZEMÍ - STABILIZOVANÝ SESUV PLOŠNÝ

LIMITY PŘÍRODNÍ

stav / návrh

- VZDÁLENOST 30 M OD HRANICE LESA
- VZDÁLENOST 20 M OD HRANICE LESA
- VRSTEVNICE

LIMITY HYGIENICKÉ

stav / návrh

- HRANICE OCHRANNÉHO PÁSMA VEŘEJNÉHO POHŘEBIŠTĚ

AUTORIZOVANÝ ARCHITEKT ING. ARCH. VLADIMÍR SMILNICKÝ ČKA 00 503 ČESKÁ REPUBLIKA

Digitálně podepsal Ing. arch. Vladimír Smilnický
Datum: 2026.07.22 18:02:04 +02'00'

ÚZEMNÍ PLÁN PILNÍKOV – ZMĚNA Č. 5

KOORDINAČNÍ VÝKRES

OBJEDNATEL
MĚSTO PILNÍKOV
NÁMĚSTÍ 36
542 42 PILNÍKOV

MĚŘÍTKO 1:5 000

PŘÍLOHA D.1

ZPRACOVATEL
TENET, SPOL. S R. O. ARCHITEKTONICKÝ ATELIÉR
HORSKÁ 64
541 01 TRUTNOV

ZAKÁZKA ČÍSLO 250091

PROJEKTANT: ING. ARCH. VLADIMÍR SMILNICKÝ, AUTORIZOVANÝ ARCHITEKT ČKA 00 503