

LEGENDA ŠIRŠÍ VZTAHY

PODKLADNÍ A INFORMATIVNÍ JEVY

- Hranice řešeného území
- Stávající objekty
- Vodní plochy - řeka Úpa
- Hranice parcel
- Číslo parcelní
- znázornění možné zástavby v rámci regulace
- Znázornění možné drobné stavby doplňující funkci veřejného prostranství

LIMITY ÚZEMÍ, HODNOTY ÚZEMÍ

- Lokální biokoridor - funkční
- Průběh hladiny Q100
- Protipovodňová opatření (VN.7.) - návrh ÚP
- Nemovitá kulturní památka

DOPRAVNÍ INFRASTRUKTURA

- komunikace I. třídy
- komunikace II. třídy
- místní komunikace

- autobusová zastávka - linka 1
- cyklistická stezka STAV
- přístup cyklodopravy na náměstí
- parkovací stání v ploše náměstí

- Vodní prvek - architektonicky řešená voda ve veřejném prostranství
- Linie změn povrchů, návrhové uspořádání veřejného prostranství
- Linie terénních zlomů / opěrné zídky

OBČANSKÁ VYBAVENOST

- mateřská škola
- základní / střední škola
- obchodní domy, služby
- poliklinika
- peněžní instituce
- městský úřad
- kavárna
- stánky, trhy, multifunkční pavilon
- knihovna

VEŘEJNÁ VYBAVENOST (ŘEŠENÉ ÚZEMÍ)

- dětské herní prvky
- vodní prvek
- cvičicí prvky

VYUŽITÍ ÚZEMÍ



Zpevněné pochozí a pojižděné povrchy - kombinace kamenné a betonové dlažby



Voděpropustné povrchy

- Mlatová plocha
- Zatrávňovací dlažba
- Trávníkové plochy
- Půdopokryvná, keřová výsadba, výsadby trvalek
- Květinové záhony

- vegetační prvky - stromy I stav, návrh
- soukromá zahrada, předzahrádka, polo-soukromý vnitroblok

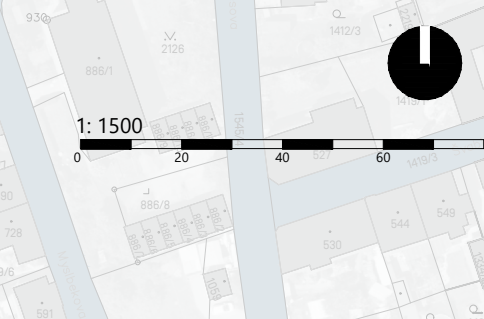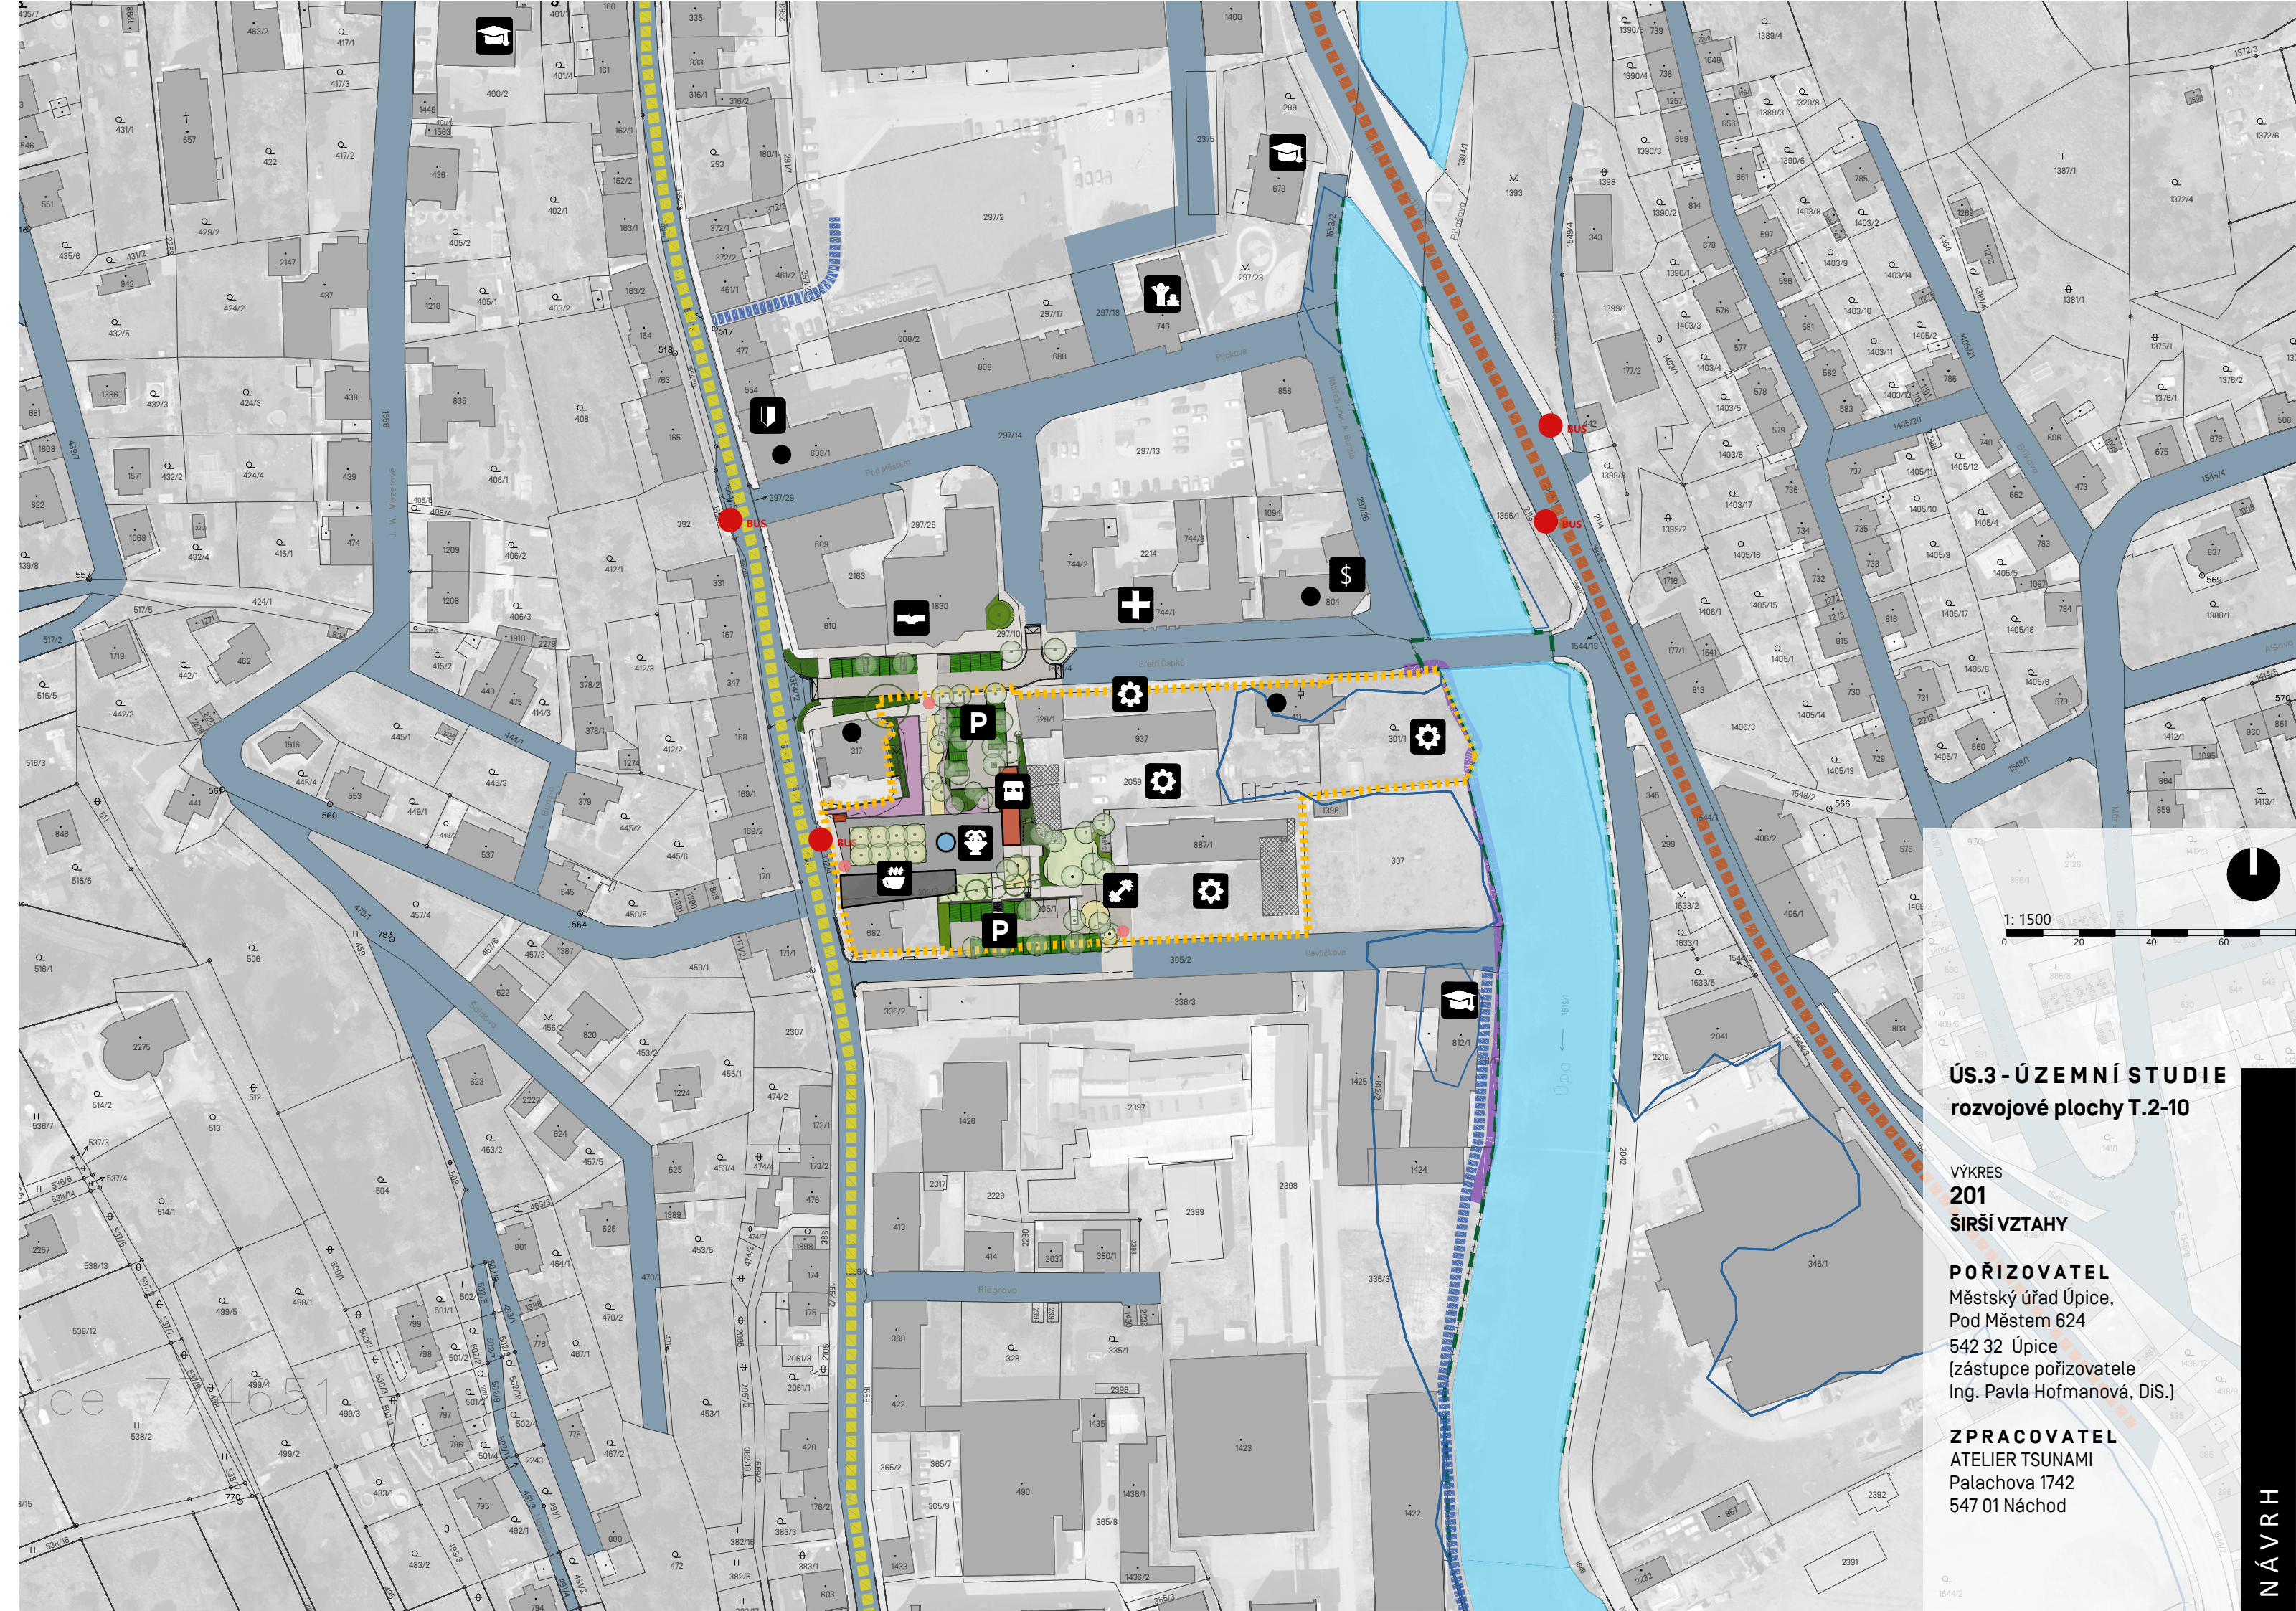

ÚS.3 - ÚZEMNÍ STUDIE
rozvojové plochy T.2-10

VÝKRES
201
ŠIRŠÍ VZTAHY

PORÍZOVATEL
Městský úřad Úpice,
Pod Městem 624
542 32 Úpice
(zástupce pořizovatele
Ing. Pavla Hofmanová, DiS.)

ZPRACOVATEL
ATELIER TSUNAMI
Palachova 1742
547 01 Náchod