

ÚZEMNÍ PLÁN SUCHOVRŠICE - ZMĚNA Č.1

D.1 KOORDINAČNÍ VÝKRES

M=1:5 000

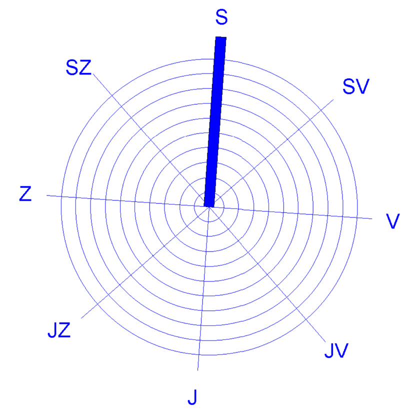

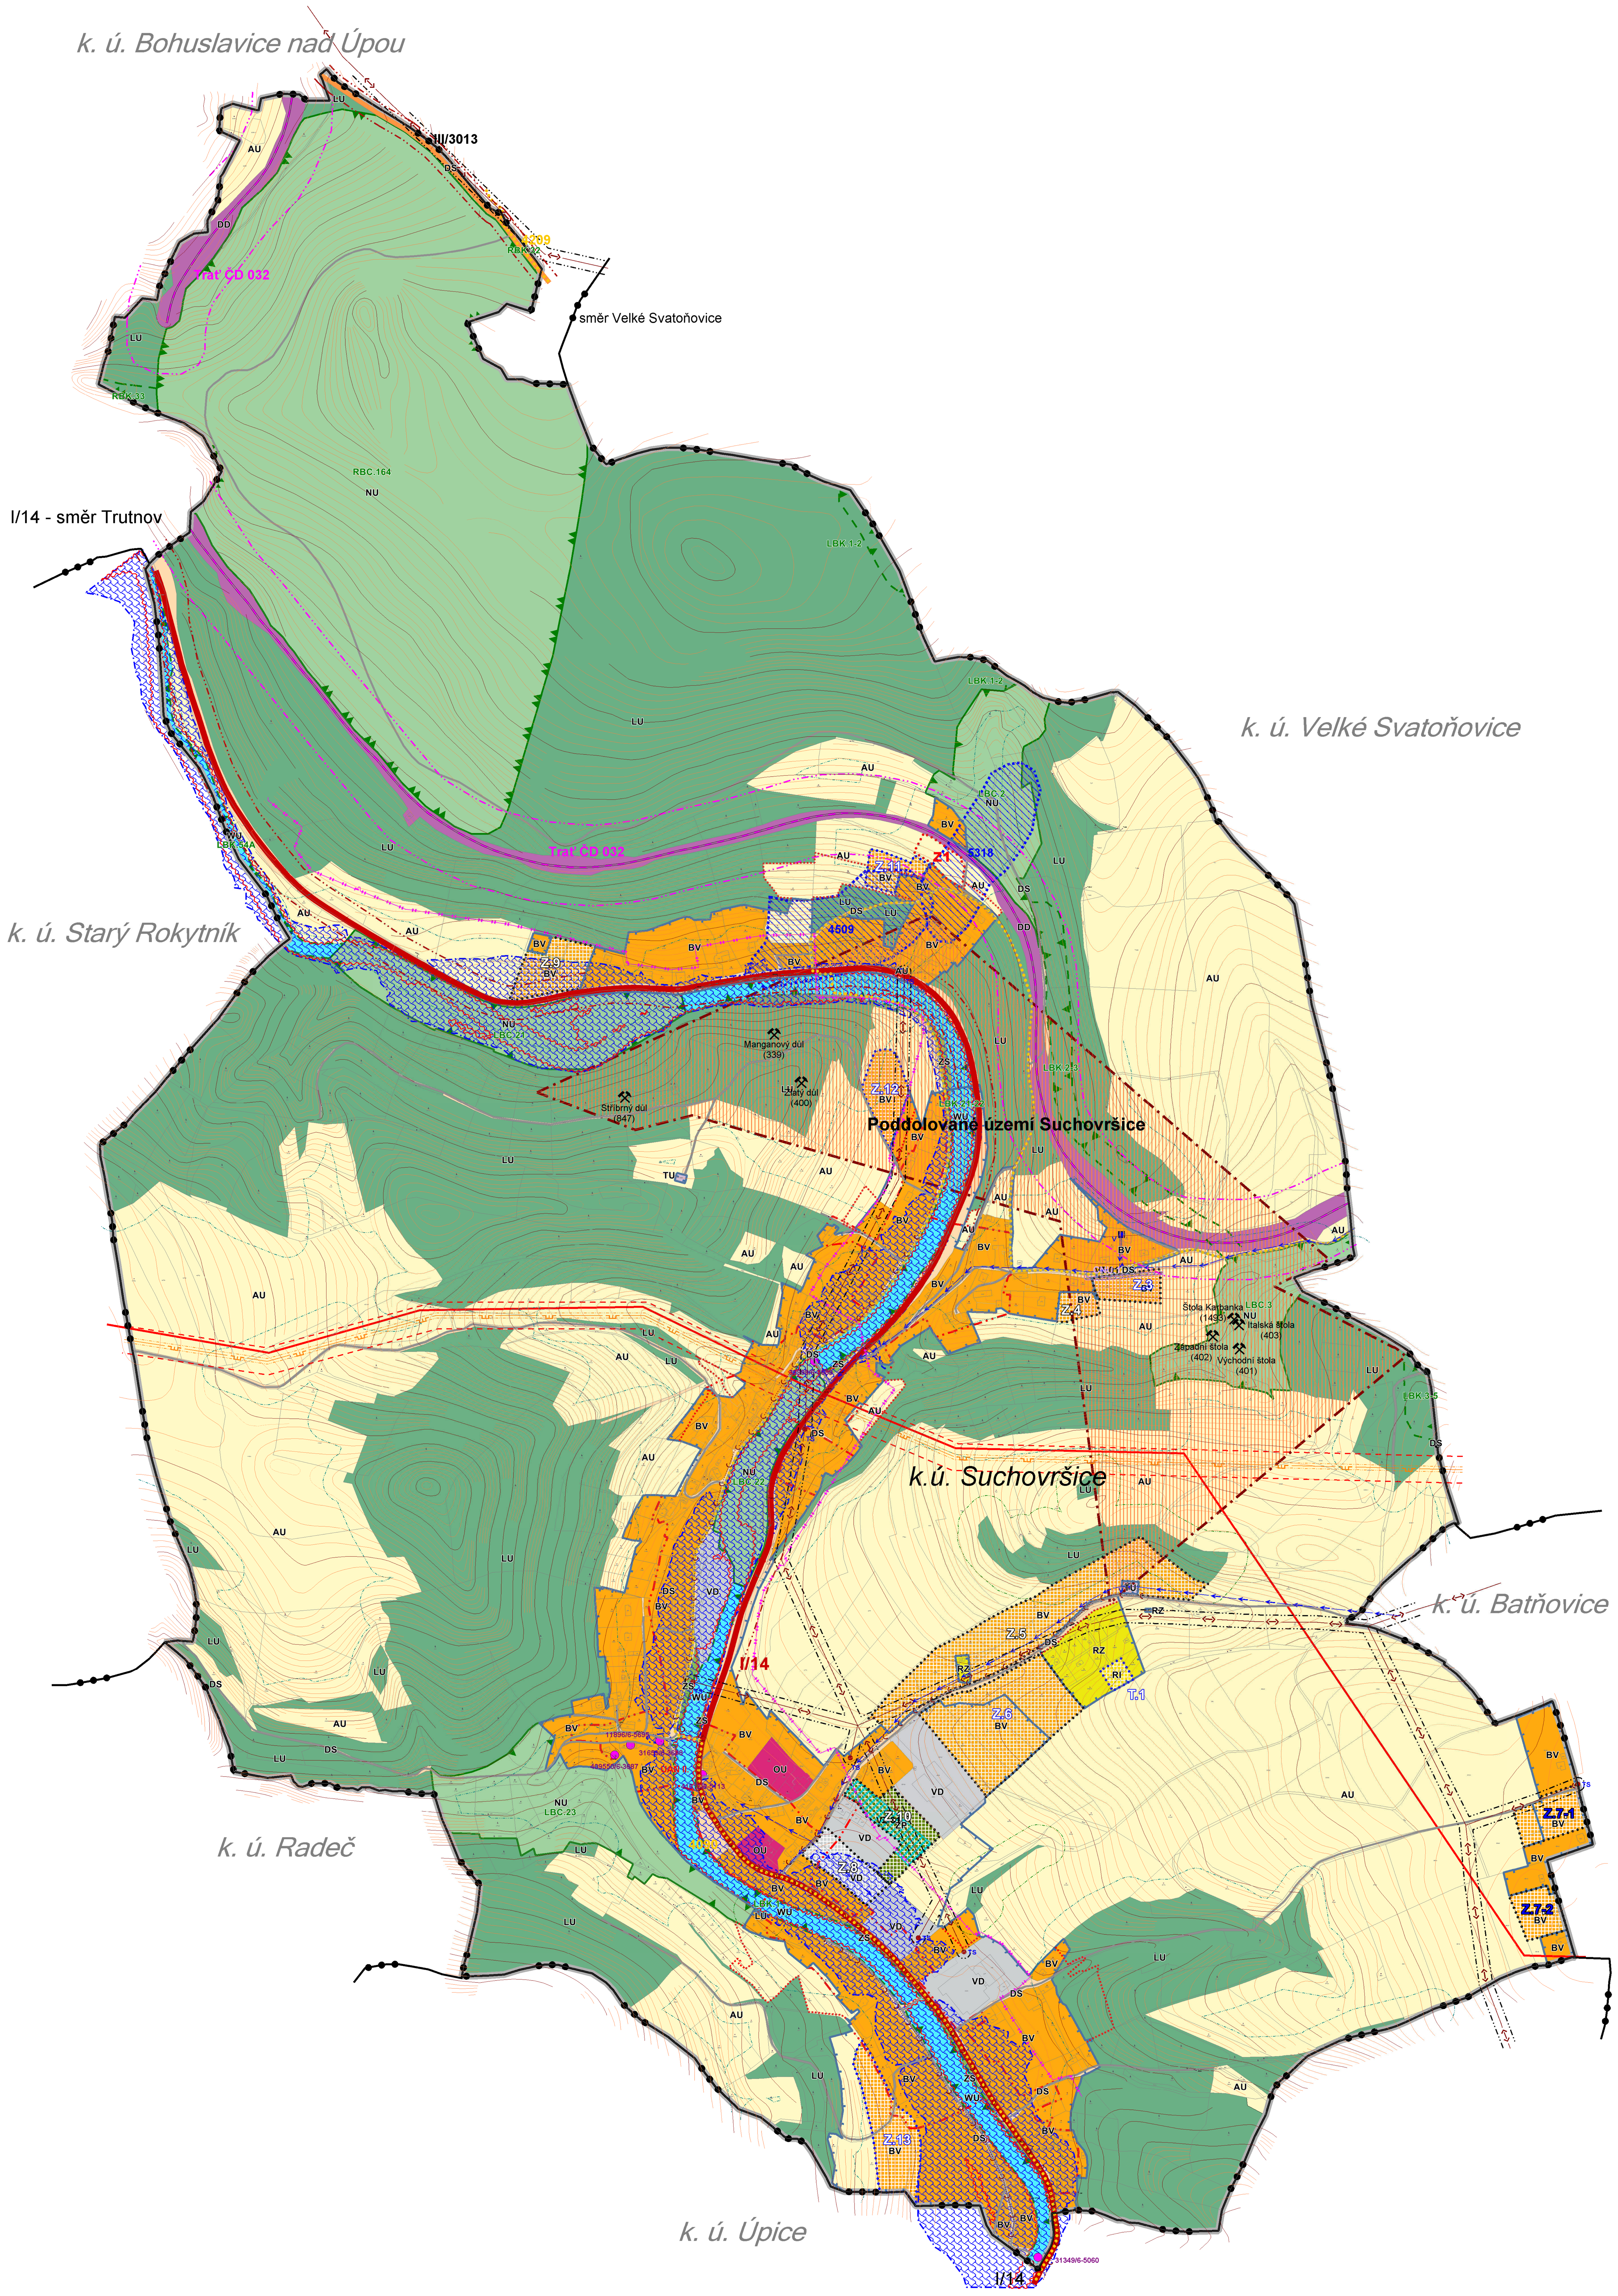

LEGENDA

MAPOVÝ PODKLAD

	HRANICE POZEMKU
	HRANICE KATASTRÁLNÍHO ÚZEMÍ
k. ú. Úpice	NÁZEV KATASTRÁLNÍHO ÚZEMÍ
Suchovršice	NÁZEV OBCE

ZÁKLADNÍ ČLENĚNÍ ÚZEMÍ - V ROZSAHU JEDNOTNÉHO STANDARDU ZMĚNY Č. 1

	HRANICE ŘEŠENÉHO ÚZEMÍ
Z.3	HRANICE ZASTAVITELNÉ PLOCHY

ZÁKLADNÍ ČLENĚNÍ ÚZEMÍ - V ROZSAHU VĚCNÉ ZMĚNY Č. 1

	HRANICE ZASTAVĚNÉHO ÚZEMÍ
	HRANICE ZASTAVĚNÉHO ÚZEMÍ ZMĚNOU Č. 1 ZRUŠENÁ
Z.6	HRANICE ZASTAVITELNÉ PLOCHY ZMĚNOU Č. 1 UPRAVENÁ
Z.7-1	ZMĚNOU Č. 1 ZMĚNĚNÉ OZNAČENÍ ZASTAVITELNÉ PLOCHY
Z.11	HRANICE ZASTAVITELNÉ PLOCHY ZMĚNOU Č. 1 VYMEZENÁ
T.1	HRANICE TRANSFORMAČNÍ PLOCHY ZMĚNOU Č. 1 VYMEZENÁ
Z1	HRANICE ZASTAVITELNÉ PLOCHY ZMĚNOU Č. 1 ZRUŠENÁ

PLOCHY S ROZDÍLNÝM ZPŮSOBEM VYUŽITÍ - V ROZSAHU JEDNOTNÉHO STANDARDU ZMĚNY Č. 1

stabilizované plochy	plochy změn	plochy územních rezerv	
BV	BV		PLOCHY BYDLENÍ venkovského
RZ			PLOCHY REKREACE v zahrádkářských osadách
OU			PLOCHY OBČANSKÉHO VYBAVENÍ všeobecného
DS			PLOCHY DOPRAVNÍ INFRASTRUKTURY silniční
DD			PLOCHY DOPRAVNÍ INFRASTRUKTURY drážní
TU			PLOCHY TECHNICKÉ INFRASTRUKTURY technické infrastruktury všeobecné
VD	VD		PLOCHY VÝROBY A SKLADOVÁNÍ výroby drobné a služeb
	ZP		PLOCHY ZELENĚ parková a parkově upravená
ZS			PLOCHY ZELENĚ sídelní ostatní
WU			PLOCHY VODNÍ A VODOHOSPODÁŘSKÉ vodní a vodohospodářské všeobecné
AU			PLOCHY ZEMĚDĚLSKÉ zemědělské všeobecné
LU			PLOCHY LESNÍ všeobecné
NU			PLOCHY PŘÍRODNÍ všeobecné

PLOCHY S ROZDÍLNÝM ZPŮSOBEM VYUŽITÍ - V ROZSAHU VĚCNÉ ZMĚNY Č. 1

stabilizované plochy	plochy změn	plochy územních rezerv	
	BV		PLOCHY BYDLENÍ venkovského
	RI		PLOCHY REKREACE individuální
AU			PLOCHY ZEMĚDĚLSKÉ zemědělské všeobecné

KORIDORY TECHNICKÉ INFRASTRUKTURY - V ROZSAHU VĚCNÉ ZMĚNY Č. 1

CNU.1	KORIDOR PRO TECHNICKOU INFRASTRUKTURU

LIMITY VYUŽITÍ ÚZEMÍ - PŘÍRODNÍ LIMITY

stav	návrh	
		HRANICE 30 M OD OKRAJE LESA

LIMITY VYUŽITÍ ÚZEMÍ - VODOHOSPODÁŘSKÉ LIMITY

stav	návrh	
		ZÁPLAVOVÉ ÚZEMÍ Q 100
		AKTIVNÍ ZÓNA ZÁPLAVOVÉ ÚZEMÍ

LIMITY VYUŽITÍ ÚZEMÍ - KULTURNÍ LIMITY

stav	návrh	
11896/6-5695		NEMOVITÁ KULTURNÍ PAMÁTKA
ÚAN II.		ÚZEMÍ S ARCHEOLOGICKÝMI NÁLEZY (ÚAN)

ÚZEMNÍ SYSTÉM EKOLOGICKÉ STABILITY - V ROZSAHU JEDNOTNÉHO STANDARDU A VĚCNÉ ZMĚNY Č. 1

stav	návrh	
RBC		REGIONÁLNÍ BIOCENTRUM
RBK		REGIONÁLNÍ BIOKORIDOR
LBC		LOKÁLNÍ BIOCENTRUM
LBK		LOKÁLNÍ BIOKORIDOR

PLOCHY A KORIDORY S MOŽNOSTÍ VYVLASTNĚNÍ I UPLATNĚNÍ PŘEDKUPNÍHO PRÁVA - VEŘEJNÁ INFRASTRUKTURA - V ROZSAHU VĚCNÉ ZMĚNY Č. 1

	TECHNICKÁ INFRASTRUKTURA (VODOVOD) - KTERÁ SE ZMĚNOU Č. 1 ZRUŠUJE

PLOCHY A KORIDORY PRO VEŘEJNĚ PROSPĚŠNÉ STAVBY - V ROZSAHU VĚCNÉ ZMĚNY Č. 1

VT.01	TECHNICKÁ INFRASTRUKTURA

PLOCHY A KORIDORY PRO VEŘEJNĚ PROSPĚŠNÁ OPATŘENÍ - V ROZSAHU JEDNOTNÉHO STANDARDU ZMĚNY Č. 1

VZ.01	ZELENÁ INFRASTRUKTURA

SEZNAM VEŘEJNĚ PROSPĚŠNÝCH STAVEB, OPATŘENÍ A ASANACÍ

VT.01 - VODOVODNÍ ŘAD

VZ.01 - OBECNÍ PARK

DOPRAVNÍ INFRASTRUKTURA

stav	návrh	
		SILNICE I. TŘÍDY
		SILNICE III. TŘÍDY
		MÍSTNÍ A UČELOVÉ KOMUNIKACE
		ŽELEZNIČNÍ TRAŤ (DRÁHA)
		CYKLOTRASA

TECHNICKÁ INFRASTRUKTURA

stav	návrh	
		VODOVOD
		KANALIZACE
V		VODOJEM (V)
		VRCHNÍ VEDENÍ VYSOKÉHO NAPĚTÍ (VN)
TS		TRAFOSTANICE
		TELEKOMUNIKAČNÍ KABEL
		TEPLOVOD
		VYSOKOTLAKÝ PLYNOVOD

LIMITY VYUŽITÍ ÚZEMÍ - TECHNICKÉ LIMITY

stav	návrh	
		OCHRANNÉ PÁSMO VRCHNÍHO VEDENÍ VYSOKÉHO NAPĚTÍ (VN), VELMI VYSOKÉHO NAPĚTÍ (VVN) A TRAFOSTANICE (TS)
		OCHRANNÉ PÁSMO VYSOKOTLAKÉHO PLYNOVODU (VTP) A REGULAČNÍ STANICE PLYNU (RS)
		BEZPEČNOSTNÍ PÁSMO VYSOKOTLAKÉHO PLYNOVODU (VTP) A REGULAČNÍ STANICE PLYNU (RS)
		HRANICE OCHRANNÉHO PÁSMA ŽELEZNIČNÍ DRÁHY
		HRANICE OCHRANNÉHO PÁSMA SILNICE I. A III. TŘÍDY

LIMITY VYUŽITÍ ÚZEMÍ - GEOLOGICKÉ LIMITY

stav	návrh	
		PODDOLOVANÁ ÚZEMÍ - PLOCHA
Úpadní (218)		HLAVNÍ DŮLNÍ DÍLO
		SESUV OSTATNÍ PLOŠNÝ

CELÉ SPRÁVNÍ ÚZEMÍ JE ZÁJMOVÝM ÚZEMÍM MINISTERSTVA OBRANY Z HLEDISKA POVOLOVÁNÍ VYJMENOVANÝCH DRUHŮ STAVEB

Digitálně podepsal Ing. arch. Vladimír Smilnický
Datum: 2026.10.31 07:42:08 +01'00'

ÚZEMNÍ PLÁN SUCHOVRŠICE – ZMĚNA Č.1

KOORDINAČNÍ VÝKRES

	OBJEDNATEL OBEC SUCHOVRŠICE SUCHOVRŠICE 122 542 32 ÚPICE	MĚŘÍTKO 1 : 5000 PŘÍLOHA ČÍSLO D.1
	ZPRACOVATEL TENET, SPOL. S R.O. ARCHITEKTONICKÝ ATELIÉR HORSKÁ 64 541 01 TRUTNOV 1	ZAKÁZKA ČÍSLO 230251

PROJEKTANT: ING. ARCH. VLADIMÍR SMILNICKÝ, ČKA 00 503